



ФЕДЕРАЛЬНОЕ АГЕНТСТВО ПО НЕДРОПОЛЬЗОВАНИЮ (РОСНЕДРА)

ДЕПАРТАМЕНТ ПО НЕДРОПОЛЬЗОВАНИЮ  
ПО ПРИВОЛЖСКОМУ ФЕДЕРАЛЬНОМУ ОКРУГУ  
(ПРИВОЛЖСКНЕДРА)

ПРИКАЗ

24.04.2020

Нижний Новгород

№ 242

**Об изъятии земельного участка для государственных нужд  
Российской Федерации с целью проведения работ, связанных с  
пользованием недрами за счет средств недропользователя**

В соответствии с Главой VII.1 Земельного кодекса Российской Федерации от 25.10.2001 № 136-ФЗ, постановлением Правительства Российской Федерации от 17.06.2004 № 293 «Об утверждении Положения о Федеральном агентстве по недропользованию», решением Комиссии по рассмотрению ходатайств об изъятии земельных участков для государственных нужд Российской Федерации в связи с осуществлением недропользования (за исключением земельных участков, необходимых для ведения работ, связанных с пользованием участками недр местного значения), отнесенных к компетенции Приволжскнедра (протокол от 23.07.2020 № 332), на основании ходатайства об изъятии земельных участков для государственных или муниципальных нужд Общества с ограниченной ответственностью «Сакмарнефть» (далее – ООО «Сакмарнефть»), в целях реализации полномочий Федерального агентства по недропользованию по принятию решений об изъятии земельных участков для государственных нужд Российской Федерации в связи с осуществлением недропользования, п р и к а з ы в а ю:

1. Утвердить схему (далее – Схема, Приложение) расположения земельного участка на кадастровом плане территории по образованию земельного участка с условным номером 56:20:0000000:2483:3У1 площадью 1 132 кв.м из земельного участка с кадастровым номером 56:20:0000000:2483 площадью 93 376 +/- 2 674 кв.м, категории земель «земли сельскохозяйственного назначения» с видом разрешенного использования «скотоводство» (код 1.8), находящегося в государственной собственности и предоставленного в аренду в пользу Малухина Диамида Леонидовича.

2. Изъять земельный участок с условным номером 56:20:0000000:2483:3У1 площадью 1 132 кв.м, расположенный в границах земельного участка с кадастровым номером 56:20:0000000:2483 площадью 93 376 +/- 2 674 кв.м, предоставленного в аренду Малухину Диамиду Леонидовичу, находящегося по адресу: Оренбургская область, Октябрьский район, Имангуловский сельсовет, с. Анатольевка, в южной части кадастрового квартала 56:20:0000000, для государственных нужд Российской Федерации с целью проведения работ, связанных с пользованием недрами и осуществляемых за счет средств ООО «Сакмарнефть» в соответствии с лицензией ОРБ 03107 НП (дата государственной регистрации 22.12.2017).

3. Поручить ООО «Сакмарнефть»:

- выступать заказчиком кадастровых работ в целях образования земельного участка в соответствии с утвержденной Схемой;

- представить в орган, осуществляющий постановку на государственный кадастровый учет объектов недвижимости, заявление о постановке на государственный кадастровый учет земельного участка, который предстоит образовать;

- выступить заказчиком работ по оценке прекращаемых прав и размера убытков, причиняемых изъятием земельного участка;

- осуществлять переговоры с правообладателями земельного участка относительно досрочного прекращения прав на изымаемый земельный участок;

- осуществить подготовку проекта соглашения об изъятии земельного участка и направить его в Приволжскнедра для согласования и подписания;

- направить в установленном порядке подписанное со стороны Приволжскнедра соглашение об изъятии земельного участка в адрес правообладателей земельного участка для подписания.

4. Отделу геологии и лицензирования Приволжскнедра по Оренбургской области (Ермакова О.В.) направить в установленном порядке копию настоящего приказа:

- в администрацию Муниципального образования Октябрьский район Оренбургской области;

- Малухину Диамиду Леонидовичу;

- ООО «Сакмарнефть»;

- в орган регистрации прав на территории Оренбургской области.

5. Оренбургскому филиалу ФБУ «ТФГИ по Приволжскому федеральному округу» (Семьнин А.Н.) осуществить опубликование настоящего приказа в порядке, установленном для официального опубликования (обнародования) муниципальных правовых актов уставом поселения, городского округа (муниципального района в случае, если земельные участки, подлежащие изъятию, расположены на межселенной территории) по месту нахождения земельных участков, подлежащих изъятию.

6. Разместить настоящий приказ на официальном сайте Приволжскнедра в сети «Интернет».

7. Ответственность за исполнение настоящего приказа возложить на и.о. начальника отдела геологии и лицензирования Приволжскнедра по Оренбургской области Ермакову О.В.

8. Контроль за исполнением настоящего приказа возложить на заместителя начальника Приволжскнедра Ларина Е.В.

И.о. начальника




Л.А. Полякова

**Схема расположения участков на кадастровом плане территории**

Условный номер земельного участка: 56:20:0000000:2483 :ЗУ1  
 Описание местоположения: Оренбургская область, Октябрьский р-н, с/с Имангуловский  
 Категория земель: земли сельскохозяйственного назначения  
 Вид разрешенного использования: для иных видов сельскохозяйственного использования, скотоводство  
 Зона: зона лугов  
 Площадь земельного участка, подлежащего изъятию: 1132 кв.м.

Утверждаю:  
 Генеральный директор  
 ООО «Сакмарнефть»

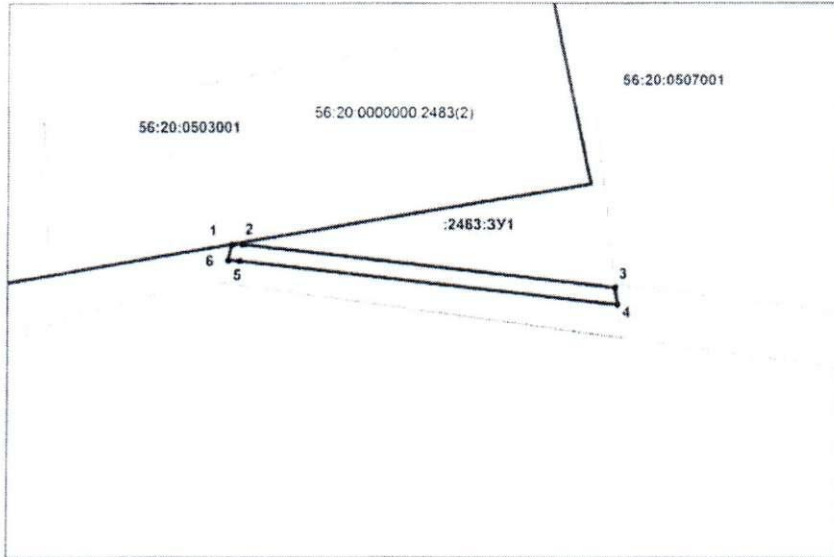

Масштаб 1:3000

Система координат: МСК – субъект 56

Список координат  
 характерных точек границ  
 земельного участка с  
 условным кадастровым  
 номером :2483:ЗУ1

N	X	Y
1	469663,03	2321448,78
2	469662,98	2321453,12
3	469645,09	2321608,04
4	469637,91	2321609,04
5	469656,08	2321451,89
6	469656,42	2321447,06

**Условные обозначения:**

- граница образуемого земельного участка
- граница учтенного земельного участка
- граница кадастрового квартала
- 1 – номер характерной точки границы земельного участка

**Обзорная схема**



Масштаб 1:150000

- границы Григорьевского лицензионного участка

Кадастровый инженер

Арнаутов А.В.

