


Утверждена: _____
№ _____ от _____

**Схема расположения земельного участка
на кадастровом плане территории**

Условный номер земельного участка: 64:38:110402:140:3У1
Адрес: Саратовская обл, Энгельский р-н, Красноярское муниципальное образование, в 3 км юго-западнее с. Ленинское.
Категория: Земли сельскохозяйственного назначения
Вид разрешенного использования: Для сельскохозяйственного производства
Площадь земельного участка: 6875 кв.м.

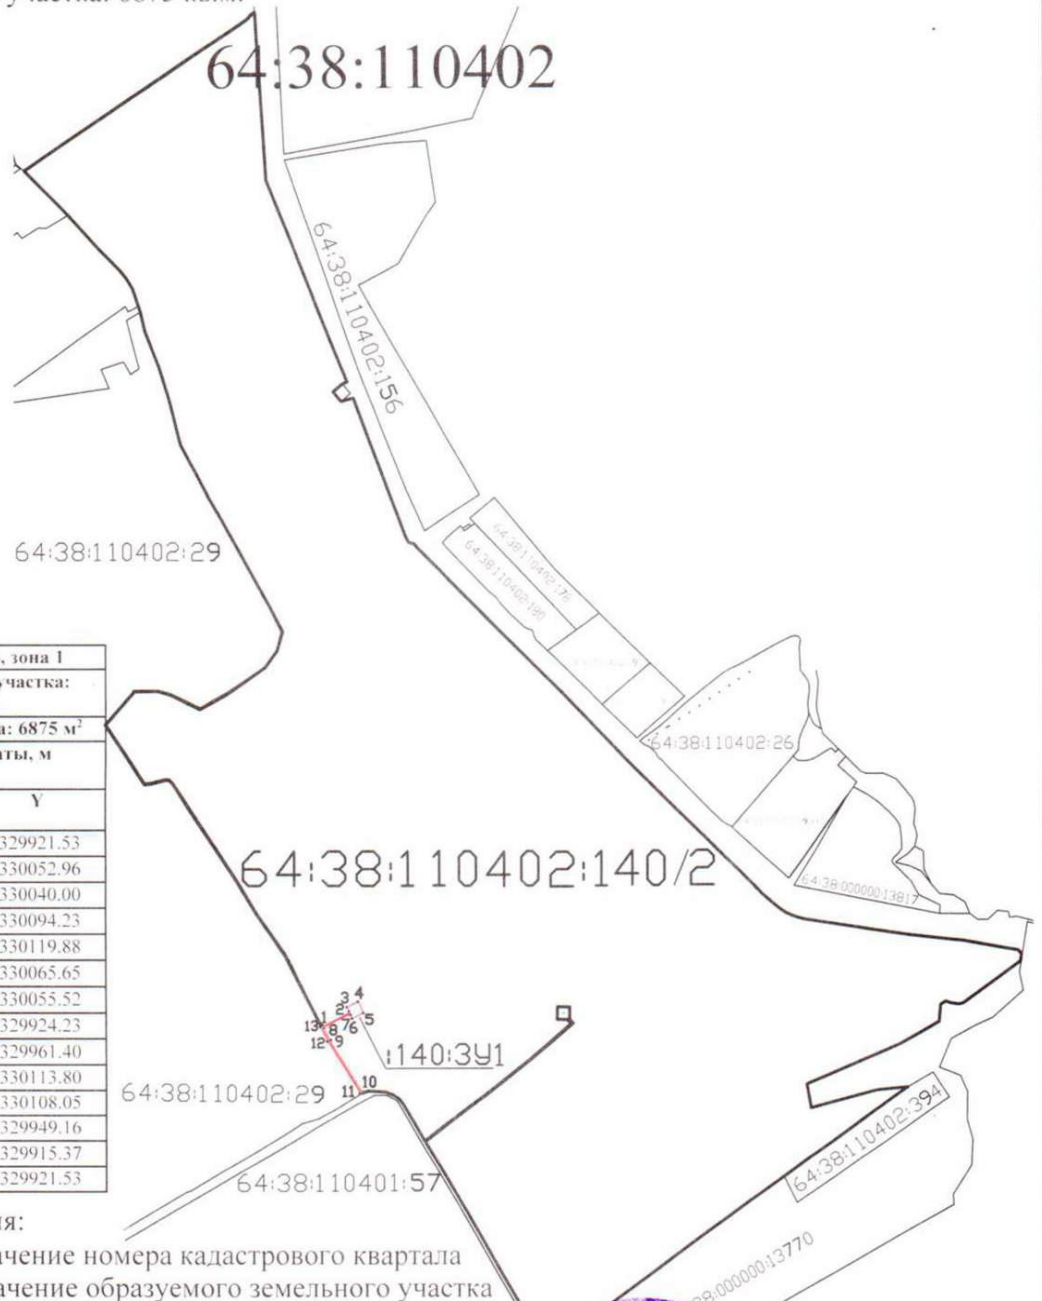

Система координат: МСК-64, зона I		
Условный номер земельного участка: 64:38:110402:140:3У1		
Площадь земельного участка: 6875 м ²		
Обозначение характерных точек границ	Координаты, м	
	X	Y
1	497125.16	2329921.53
2	497191.60	2330052.96
3	497219.00	2330040.00
4	497244.65	2330094.23
5	497190.42	2330119.88
6	497164.76	2330065.65
7	497186.17	2330055.52
8	497120.20	2329924.23
9	497049.84	2329961.40
10	496806.11	2330113.80
11	496803.48	2330108.05
12	497057.41	2329949.16
13	497121.95	2329915.37
1	497125.16	2329921.53

- Условные обозначения:
 64:38:110402 – обозначение номера кадастрового квартала
 :140:3У1 – обозначение образуемого земельного участка
 — граница учтенного земельного участка
 — граница образуемого земельного участка
 ● – характерная точка границы земельного участка

Масштаб 1:24000

Генеральный директор
ООО "Инвестиционная Компания
"Имущественный союз"
В.П. Цыбулин



Н.П. Белозерцева