

Утверждена

(наименование документа об утверждении, включая наименование

органов государственной власти или органов местного


самоуправления, принявших решение об утверждении схемы

или подписавших соглашение о перераспределении земельных участков)

от

№

**Схема расположения земельного участка на кадастровом плане территории**

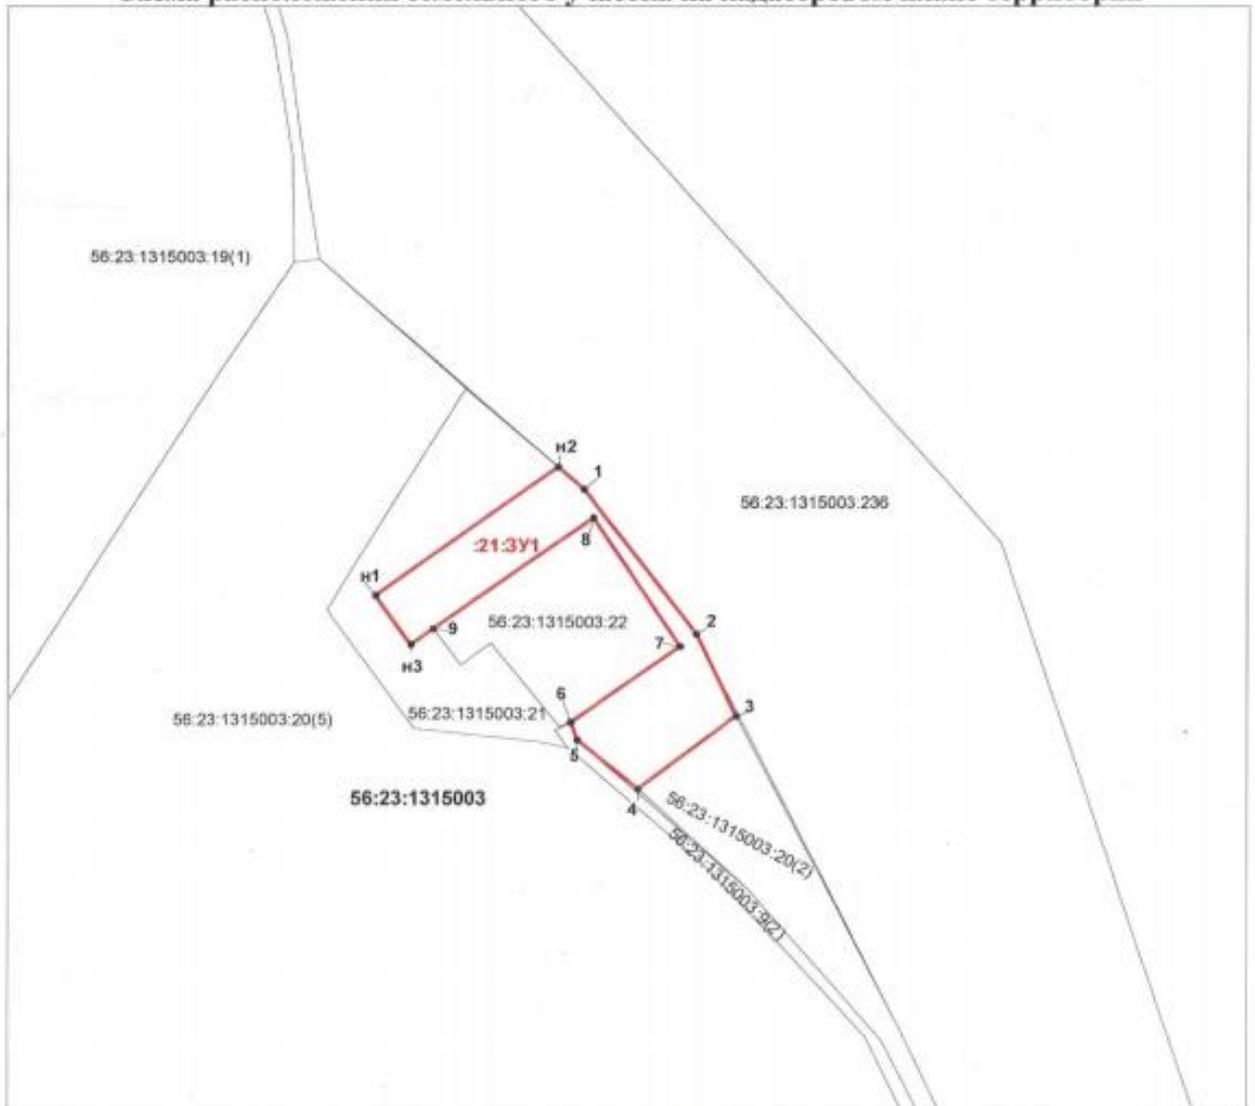

Система координат: МСК - субъект 56

Масштаб 1: 2000

**Условные обозначения:**

-  - граница образуемого земельного участка,
-  - граница учтенного земельного участка,
-  - характеристическая точка границы земельного участка.

Главный маркшейдер ООО «Башнефть-Добыча»  
(По доверенности № ДОВ/54/152/22 от 15.08.2022)



И.А. Васфиев

