

Утверждена

(наименование документа об утверждении,
включая наименования

органов государственной власти или органов
местного самоуправления,


принявших решение об утверждении схемы

или подписавших соглашение о
перераспределении земельных участков)

от _____ № _____

**Схема расположения земельного участка или земельных участков
на кадастровом плане территории**


Условный номер земельного участка 16:45:040102:1/ЗУ1		
Площадь земельного участка 57985 м ²		
Обозначение характерных точек границ	Координаты, м	
	Х	У
1	2	3
н1	375955.68	2316436.23
н2	375883.66	2316577.02
н3	375627.69	2316435.08
н4	375628.32	2316433.84
н5	375555.89	2316395.26
н6	375585.76	2316341.09
н7	375530.40	2316241.21
н8	375533.26	2316235.35
н9	375533.65	2316234.49
н10	375567.82	2316163.88
н11	375572.41	2316166.30
н12	375538.98	2316236.93
н13	375589.15	2316335.77
н14	375627.09	2316266.85
н1	375955.68	2316436.23

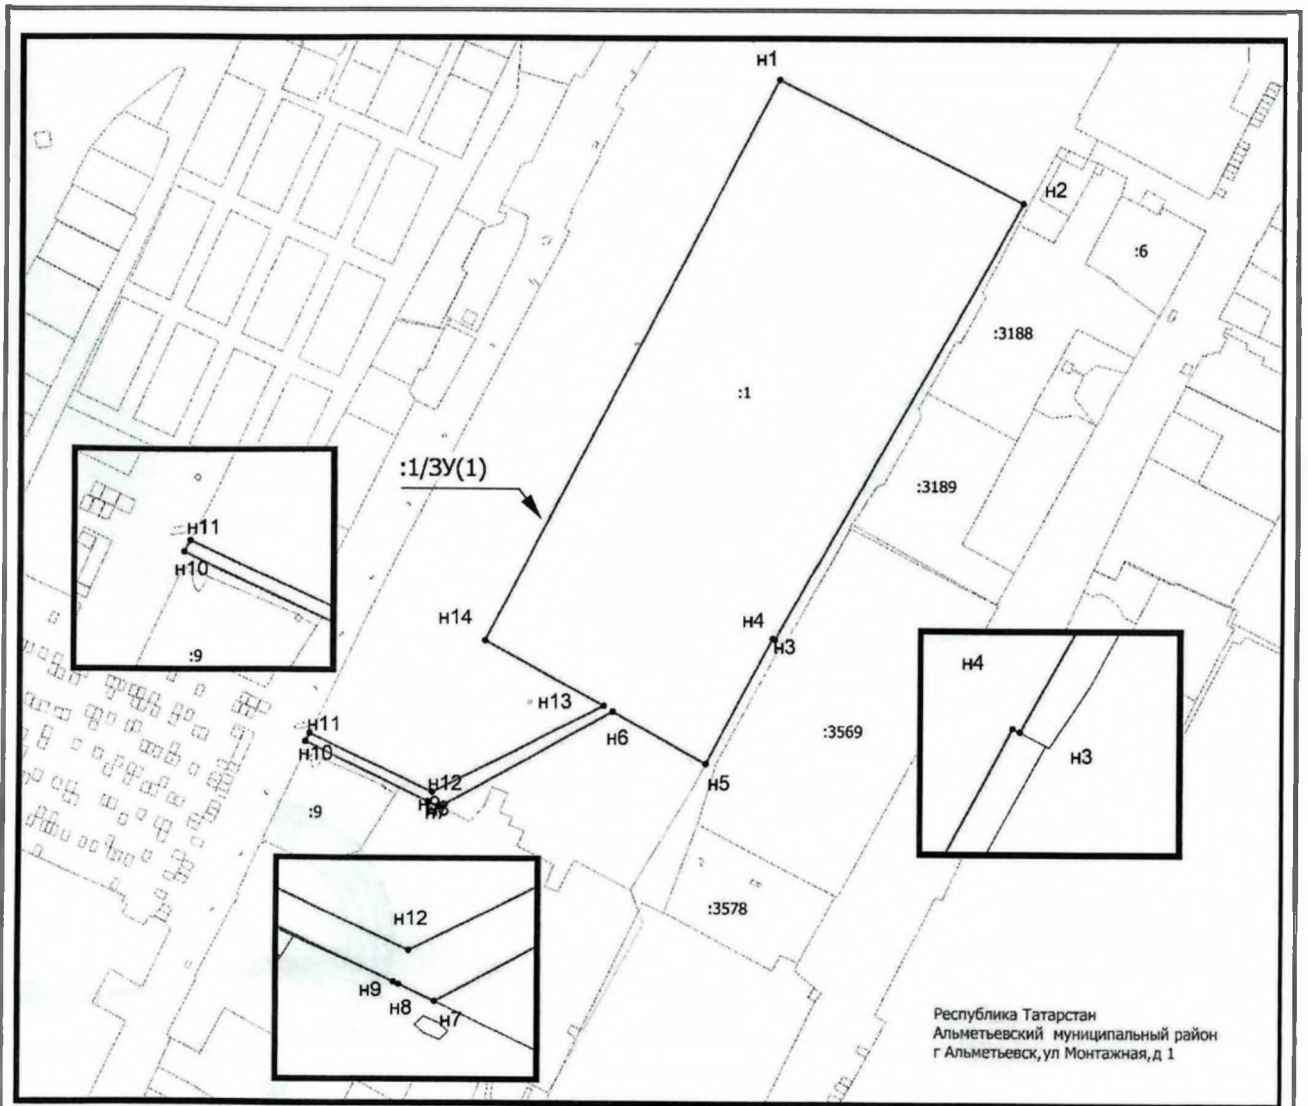

Масштаб 1 : 5000

Система координат МСК-16, 2 зона
Условные обозначения:

	- существующая часть границы, имеющиеся в ГКН сведения о которой достаточны для определения ее местоположения
:1/ЗУ1	- вновь образованный земельный участок
● 1	- характерная образуемая точка границы, сведения о которой достаточны для определения ее местоположения

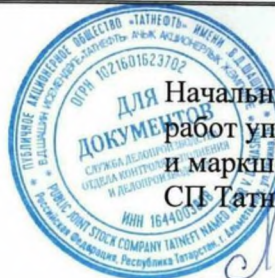

Начальник отдела землеустроительных работ управления топографо-геодезических и маркшейдерских работ
СП «Татнефть Добыча» ПАО «Татнефть»

Р.Р.Летфуллин