

Утверждена

Инициатор документа об утверждении, включая наименование


органа государственной власти или органов местного

самоуправления, принявшего решение об утверждении схемы

или подписавшего соглашение о перераспределении земельных участков)

от _____ № _____

Схема расположения земельных участков на кадастровом плане территории

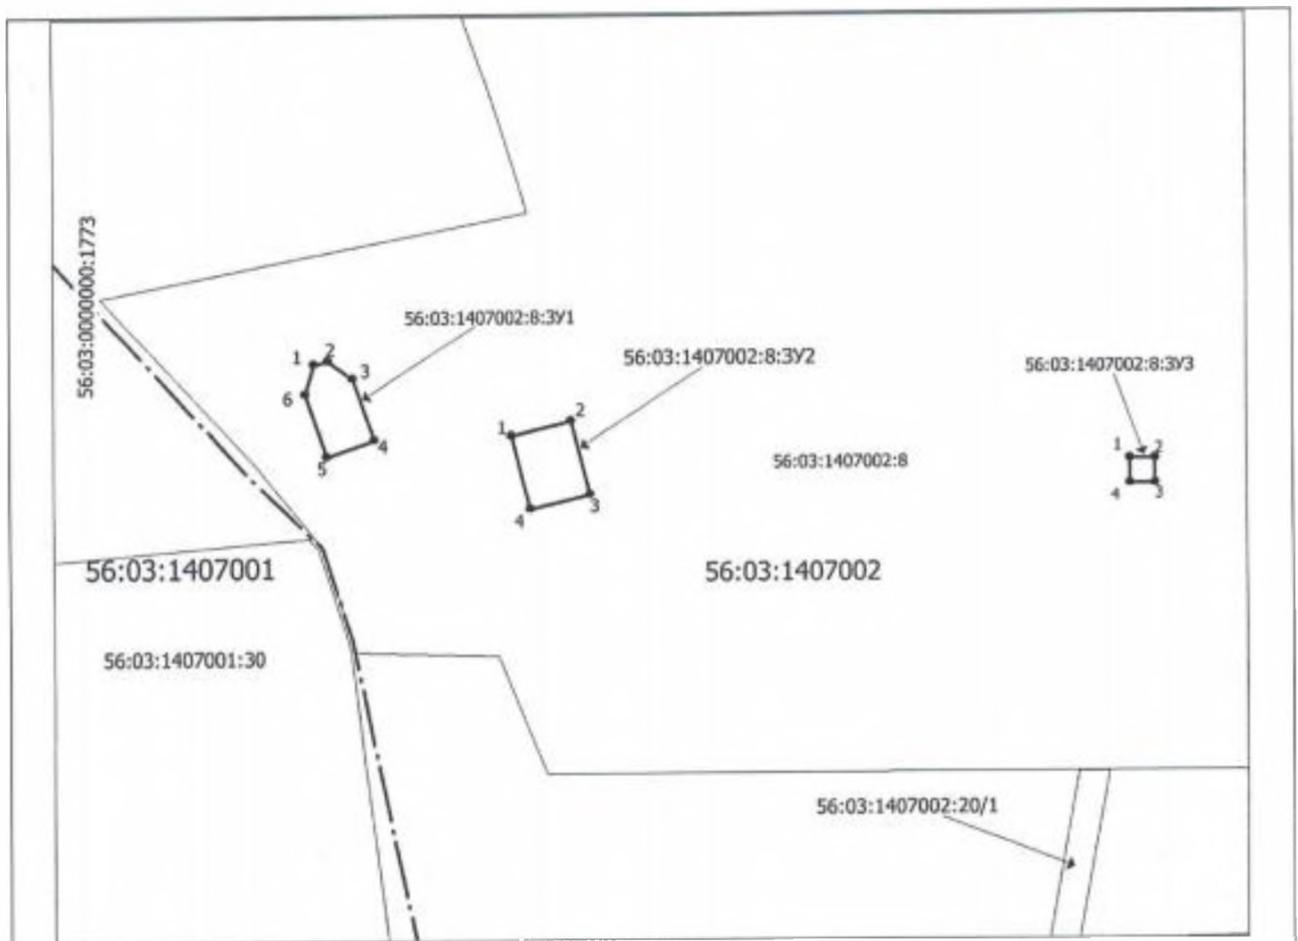

Масштаб 1:7500

Система координат: МСК - 56 зона 2

УСЛОВНЫЕ ОБОЗНАЧЕНИЯ:

- — — — — - Граница учтенного земельного участка;
- - образуемый земельный участок;
- 2 - обозначение характерной новой точки;
- - - - - - Граница кадастрового квартала;
- 56:03:1407002 - Номер кадастрового квартала;
- 56:03:1407002:8:3У1 - Обозначение образуемых земельных участков

Директор ЗАО «КАРБОН»



Условный номер земельного участка 56:03:1407002:8:3У1		
Площадь земельного участка 5997,49 м²		
Местоположение обл. Оренбургская, р-н Акбулакский, с/с Федоровский, земельный участок расположен в северо-западной части квартала 56:03:1407002		
категория земель: земли сельскохозяйственного назначения		
виды разрешенного использования: для сельскохозяйственного производства		
Обозначение характерных точек границ	Координаты	
№	X	Y
1	388 376.62	2 337 269.39
2	388 381.02	2 337 285.74
3	388 358.83	2 337 315.63
4	388 283.06	2 337 341.28
5	388 263.82	2 337 284.44
6	388 339.61	2 337 258.79
1	388 376.62	2 337 269.39
Условный номер земельного участка 56:03:1407002:8:3У2		
Площадь земельного участка 6968,01 м²		
Местоположение обл. Оренбургская, р-н Акбулакский, с/с Федоровский, земельный участок расположен в северо-западной части квартала 56:03:1407002		
категория земель: земли сельскохозяйственного назначения		
виды разрешенного использования: для сельскохозяйственного производства		
Обозначение характерных точек границ	Координаты	
№	X	Y
1	388 287.04	2 337 507.26
2	388 305.43	2 337 579.97
3	388 215.20	2 337 602.52
4	388 196.86	2 337 529.95
1	388 287.04	2 337 507.26
Условный номер земельного участка 56:03:1407002:8:3У3		
Площадь земельного участка 900,45 м²		
Местоположение обл. Оренбургская, р-н Акбулакский, с/с Федоровский, земельный участок расположен в северо-западной части квартала 56:03:1407002		
категория земель: земли сельскохозяйственного назначения		
виды разрешенного использования: для сельскохозяйственного производства		
Обозначение характерных точек границ	Координаты	
№	X	Y
1	388 255.48	2 338 258.27
2	388 255.70	2 338 288.27
3	388 225.70	2 338 288.49
4	388 225.47	2 338 258.48
1	388 255.48	2 338 258.27

Директор ЗАО «КАРБОН»



Пеннер П.В.