


Утверждена

_____ (наименование документа об утверждении, включая наименование
_____ органа государственной власти или органов местного
_____ самоуправления, принявшего решение об утверждении схемы
_____ или подписавших соглашение о передаче (дележке) земельных участков)

от _____ № _____

Схема расположения земельных участков на кадастровом плане территории

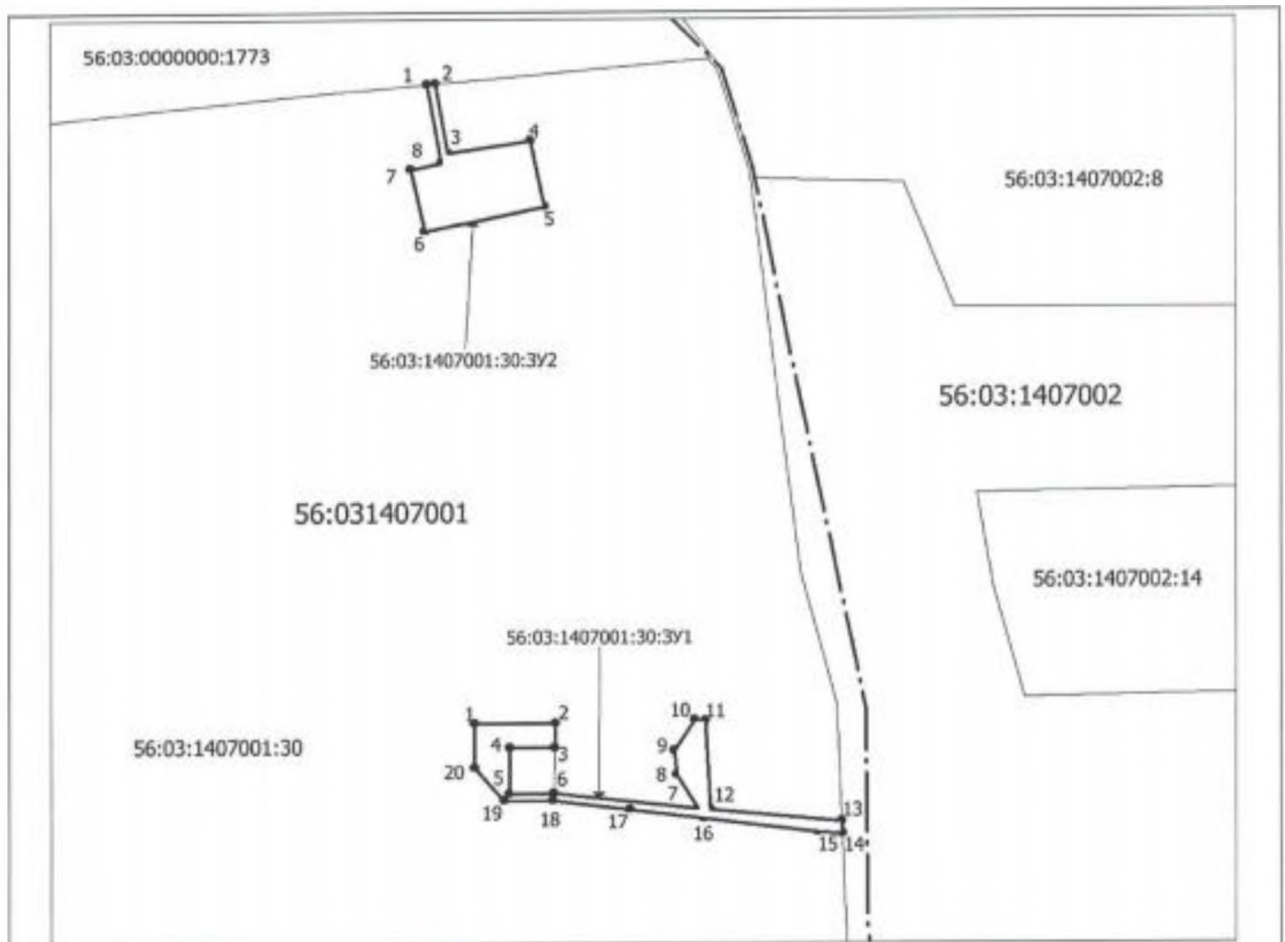

Система координат: МСК - субъект 56
Масштаб 1:7500

УСЛОВНЫЕ ОБОЗНАЧЕНИЯ:

- _____ - граница образуемого земельного участка,
- _____ - граница учтенного земельного участка,
- - граница кадастрового квартала,
- - характерная точка границы земельного участка.

Директор ЗАО «КАРБОН»

Пеннер П.В.



| Условный номер земельного участка 56:03:1407001:30:3У1 | | |
|---|------------|--------------|
| Площадь земельного участка 11777,31 м² | | |
| Местоположение обл. Оренбургская, р-н Акбулакский, с/с Федоровский, земельный участок расположен в северной части квартала 56:03:1407001 | | |
| категория земель: земли сельскохозяйственного назначения | | |
| виды разрешенного использования: для сельскохозяйственного производства | | |
| Обозначение характерных точек границ | Координаты | |
| № | X | Y |
| 1 | 387 380.10 | 2 336 989.24 |
| 2 | 387 380.66 | 2 337 083.29 |
| 3 | 387 352.30 | 2 337 082.79 |
| 4 | 387 352.28 | 2 337 029.85 |
| 5 | 387 298.03 | 2 337 028.97 |
| 6 | 387 298.93 | 2 337 081.47 |
| 7 | 387 280.52 | 2 337 250.07 |
| 8 | 387 319.16 | 2 337 224.95 |
| 9 | 387 348.40 | 2 337 222.72 |
| 10 | 387 384.00 | 2 337 246.41 |
| 11 | 387 383.59 | 2 337 258.77 |
| 12 | 387 279.11 | 2 337 264.58 |
| 13 | 387 264.88 | 2 337 418.29 |
| 14 | 387 250.75 | 2 337 418.88 |
| 15 | 387 252.42 | 2 337 389.73 |
| 16 | 387 269.34 | 2 337 256.96 |
| 17 | 387 279.49 | 2 337 170.52 |
| 18 | 387 289.61 | 2 337 080.43 |
| 19 | 387 290.32 | 2 337 022.93 |
| 20 | 387 328.15 | 2 336 989.36 |
| 1 | 387 380.10 | 2 336 989.24 |

| Условный номер земельного участка 56:03:1407001:30:3У2 | | |
|---|------------|--------------|
| Площадь земельного участка 12224,78 м² | | |
| Местоположение обл. Оренбургская, р-н Акбулакский, с/с Федоровский, земельный участок расположен в северной части квартала 56:03:1407001 | | |
| категория земель: земли сельскохозяйственного назначения | | |
| виды разрешенного использования: для сельскохозяйственного производства | | |
| Обозначение характерных точек границ | Координаты | |
| № | X | Y |
| 1 | 388 132.22 | 2 336 934.60 |
| 2 | 388 133.09 | 2 336 944.61 |
| 3 | 388 051.33 | 2 336 958.93 |
| 4 | 388 065.39 | 2 337 054.31 |
| 5 | 387 988.67 | 2 337 071.01 |
| 6 | 387 959.40 | 2 336 931.52 |
| 7 | 388 032.41 | 2 336 915.86 |
| 8 | 388 040.02 | 2 336 950.75 |
| 1 | 388 132.22 | 2 336 934.60 |

Директор ЗАО «КАРБОН»



Меннер П.В.