

Утверждена


(наименование документа об утверждении, включая

наименования органов государственной власти или

органов местного самоуправления, принявших
решение об утверждении схемы или подписавших
оговорение о перераспределении земельных участков)

от _____ № _____

Схема расположения земельного участка на кадастровом плане территории

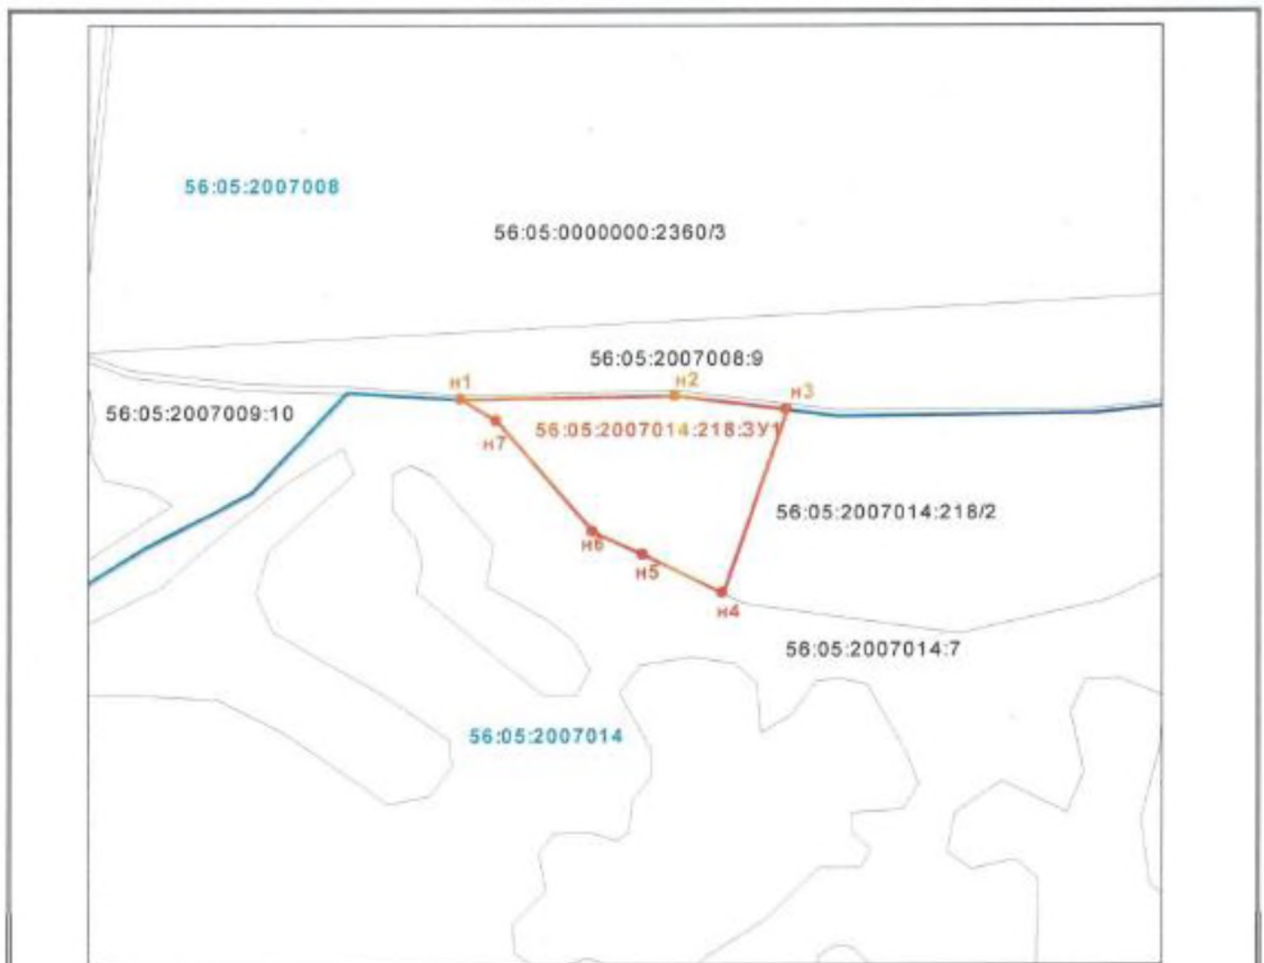

Система координат: МСК-56

Масштаб 1:5000

Условные обозначения:

	– образующая точка границы земельного участка, сведения о которой отсутствуют в ЕГРН, местоположение которой определено при кадастровых работах
	– образующая граница земельного участка, сведения о которой достаточны для определения его местоположения
56:05:2007014:218:3У1	– условный кадастровый номер вновь образуемого земельного участка
	– граница существующего земельного участка, сведения о котором имеются в ЕГРН и достаточны для определения его местоположения
56:05:2007014:7	– кадастровый номер существующего земельного участка
	– граница кадастрового квартала
56:05:2007014	– номер кадастрового квартала

Условный номер земельного участка: 56:05:2007014:218:3У1 образован из земельного участка с кадастровым номером 56:05:2007014:218 <small>(указывается в случае, если предусматривается образование двух и более земельных участков)</small>		
Площадь земельного участка 20000 м² <small>(указывается проектная площадь образуемого земельного участка, вычисленная с использованием геодезических и программных средств, в том числе размещенных на официальном сайте федерального органа исполнительной власти, уполномоченного Правительством Российской Федерации на осуществление государственного кадастрового учета, государственной регистрации прав, ведение Единого государственного реестра недвижимости и предоставление сведений, содержащихся в Едином государственном реестре недвижимости, в информационно-телекоммуникационной сети "Интернет" (далее - официальный сайт), с округлением до 1 квадратного метра. Указанное значение площади земельного участка может быть уточнено при проведении кадастровых работ не более чем на десять процентов)</small>		
Категория земель: земли сельскохозяйственного назначения		
Вид разрешенного использования: для сельскохозяйственных целей		
Описание местоположения: Российская Федерация, Оренбургская область, Асекеевский район, земельный участок расположен в восточной части кадастрового квартала 56:05:2007014		
Обозначение характерных точек границ	Координаты, м <small>(указываются в случае подготовки схемы расположения земельного участка с использованием геодезических и программных средств, в том числе размещенных на официальном сайте. Значения координат, полученные с использованием указанных геодезических и программных средств, указываются с округлением до 0,01 метра)</small>	
	X	Y
1	2	3
n1	609516,37	1350020,24
n2	609520,04	1350171,10
n3	609509,01	1350249,78
n4	609361,50	1350204,56
n5	609392,10	1350148,30
n6	609411,25	1350113,10
n7	609499,35	1350046,11
n1	609516,37	1350020,24

Генеральный директор
ООО «Новобарскнефть»


Мингазов Р.Р.



Кадастровый инженер


Арнаутов А.В.

