

Утверждена

(наименование документа об утверждении, включая


наименования органов государственной власти или

органов местного самоуправления, принявших  
решение об утверждении схемы или подписавших  
соглашение о перераспределении земельных участков)

от

№

### Схема расположения земельного участка на кадастровом плане территории

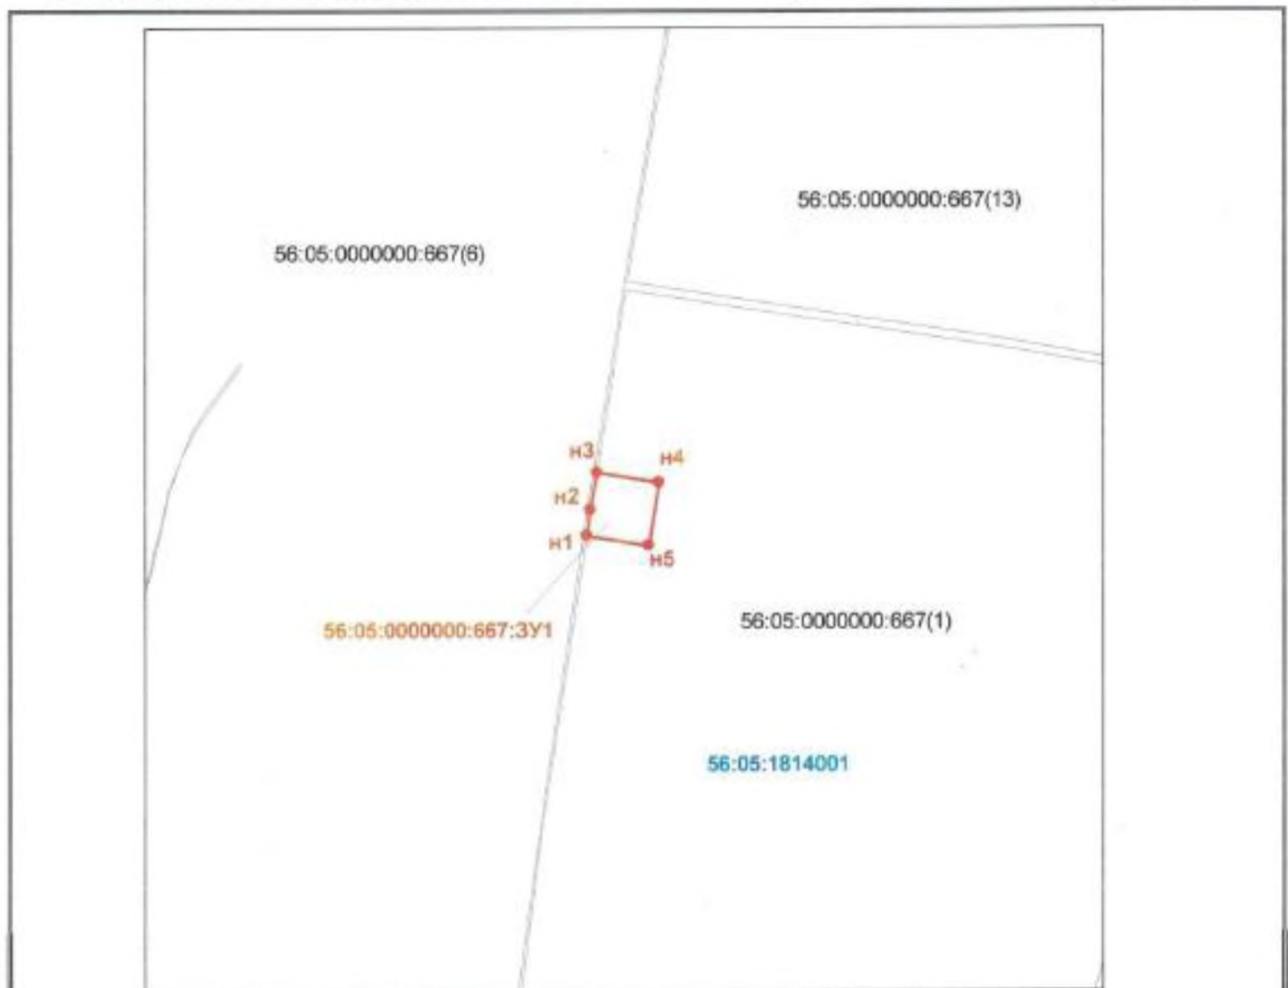

Система координат: МСК-56

Масштаб 1:10000

#### Условные обозначения:

	– образующая точка границы земельного участка, сведения о которой отсутствуют в ЕГРН, местоположение которой определено при кадастровых работах
	– образующая граница земельного участка, сведения о которой достаточны для определения его местоположения
	– условный кадастровый номер вновь образуемого земельного участка
	– граница существующего земельного участка, сведения о котором имеются в ЕГРН и достаточны для определения его местоположения
	– кадастровый номер существующего земельного участка
	– граница кадастрового квартала
	– номер кадастрового квартала

<b>Условный номер земельного участка:</b> 56:05:0000000:667:3У1 образован из земельного участка с кадастровым номером 56:05:0000000:667 <small>(указывается в случае, если предусматривается образование двух и более земельных участков)</small>		
<b>Площадь земельного участка</b> 10000 м <sup>2</sup> <small>(указывается проектная площадь образуемого земельного участка, вычисленная с использованием технологических и программных средств, в том числе размещенных на официальном сайте федерального органа исполнительной власти, уполномоченного Правительством Российской Федерации на осуществление государственного кадастрового учета, государственной регистрации прав, ведение Единого государственного реестра недвижимости и предоставление сведений, содержащихся в Едином государственном реестре недвижимости, в информационно-телекоммуникационной сети "Интернет" (далее - официальный сайт), с округлением до 1 квадратного метра. Указанное значение площади земельного участка может быть уточнено при проведении кадастровых работ не более чем на десять процентов)</small>		
<b>Категория земель:</b> земли сельскохозяйственного назначения		
<b>Вид разрешенного использования:</b> для сельскохозяйственных целей		
<b>Описание местоположения:</b> Оренбургская область, Асекеевский район, земельный участок расположен в юго-западной части кадастрового квартала 56:05:0000000		
<b>Обозначение характерных точек границ</b>	<b>Координаты, м</b> <small>(указывается в случае подготовки схемы расчленения земельного участка с использованием технологических и программных средств, в том числе размещенных на официальном сайте. Значения координат, полученные с использованием указанных технологических и программных средств, указываются с округлением до 0,01 метра)</small>	
	<b>X</b>	<b>Y</b>
<b>1</b>	<b>2</b>	<b>3</b>
n1	599409,01	1350230,11
n2	599450,53	1350236,47
n3	599507,81	1350245,63
n4	599492,37	1350344,28
n5	599393,55	1350328,86
n1	599409,01	1350230,11

Генеральный директор  
ООО «Новобарскнефть»

  
  
Мингазов Р.Р.

Кадастровый инженер

  
  
Арнаутов А.В.