ФЕДЕРАЛЬНОЕ АГЕНТСТВО ПО НЕДРОПОЛЬЗОВАНИЮ (РОСНЕДРА)

ДЕПАРТАМЕНТ ПО НЕДРОПОЛЬЗОВАНИЮ ПО ПРИВОЛЖСКОМУ ФЕДЕРАЛЬНОМУ ОКРУГУ (ПРИВОЛЖСКНЕДРА)

ПРИКАЗ

29.10.2020 Нижний Новгород № 363

Об изъятии земельного участка для государственных нужд Российской Федерации с целью проведения работ, связанных с пользованием недрами за счет средств недропользователя

В соответствии с Главой VII.1 Земельного кодекса Российской Федерации от 25.10.2001 № 136-ФЗ, постановлением Правительства Российской Федерации от 17.06.2004 № 293 «Об утверждении Положения о Федеральном агентстве по недропользованию», решением Комиссии по рассмотрению ходатайств об изъятии земельных участков для государственных нужд Российской Федерации в связи с осуществлением недропользования (за исключением земельных участков, необходимых для ведения работ, связанных с пользованием участками недр местного значения), отнесенных к компетенции Приволжскнедра (протокол от 27.10.2020 № 374) на основании ходатайства об изъятии земельных участков для государственных и муниципальных нужд Публичного акционерного общества Нефтегазовой компании «РуссНефть» (далее – ПАО НК «РуссНефть»), в целях реализации полномочий Федерального агентства по недропользованию по принятию решений об изъятии земельных участков для государственных нужд Российской Федерации в связи с осуществлением недропользования, п р и к а з ы в а ю:

1. Утвердить схему (далее – Схема, Приложение) расположения земельного участка на кадастровом плане территории по образованию земельного участка с условным номером записи 64:28:140201:64:ЗУ1 площадью 5237 кв.м из земельного участка с кадастровым номером 64:28:140201:64 площадью 864000 +/-8133 кв.м, категории земель «земли сельскохозяйственного назначения» с видом разрешенного использования «для сельскохозяйственного производства, для ведения сельскохозяйственного производства», принадлежащего на праве собственности Мустафаеву Нуреддину Бахлуловичу

2. Изъять у Мустафаева Нуреддина Бахлуловича земельный участок с условным номером 64:28:140201:64:ЗУ1 площадью 5237 кв.м, расположенный в границах земельного участка с кадастровым номером 64:28:140201:64 площадью 864000 +/-8133 кв.м, принадлежащего на праве собственности и находящегося по адресу: Саратовская область, р-н Ровенский, бывшие земли СПК «Ровенский», поле 1/347, для государственных нужд Российской Федерации с целью проведения работ, связанных с пользованием недрами и осуществляемых за счет средств ПАО НК «РуссНефть» в соответствии с лицензией СРТ 01800 НЭ (дата государственной регистрации 28.02.2017).

3. Поручить ПАО НК «РуссНефть»:

- выступать заказчиком кадастровых работ в целях образования земельного участка в

соответствии с утвержденной схемой;

- представить в орган, осуществляющий постановку на государственный кадастровый учет объектов недвижимости, заявление о постановке на государственный кадастровый учет земельного участка, который предстоит образовать;

- выступать заказчиком работ по оценке изымаемого земельного участка, оценке прекращаемых прав и размера убытков, причиняемых изъятием земельного участка;

- осуществлять переговоры с Мустафаевым Нуреддином Бахлуловичем относительно условий изъятия земельного участка;

- осуществить подготовку проекта соглашения об изъятии земельного участка и направить его в Приволжскнедра для согласования и подписания;

- направить в установленном порядке, подписанное со стороны Приволжскнедра соглашение об изъятии земельного участка в адрес Мустафаева Нуреддина Бахлуловича для согласования и подписания.

4. Отделу геологии и лицензирования Приволжскнедра по Саратовской области (Земсков Е.В) направить в установленном порядке копию настоящего приказа:

- Мустафаеву Нуреддину Бахлуловичу;
- ПАО НК «РуссНефть»;
- в орган регистрации прав на территории Саратовской области.

5. Саратовскому филиалу ФБУ «ТФГИ по Приволжскому федеральному округу» (Самойлов А.Г.) осуществить опубликование настоящего приказа в порядке, установленном для официального опубликования (обнародования) муниципальных правовых актов уставом поселения, городского округа (муниципального района в случае, если земельные участки, подлежащие изъятию, расположены на межселенной территории) по месту нахождения земельного участка, подлежащего изъятию.

6. Разместить настоящий приказ на официальном сайте Приволжскнедра в сети «Интернет».

7. Ответственность за исполнение настоящего приказа возложить на начальника отдела геологии и лицензирования Приволжскнедра по Саратовской области Земскова Е.В.

8. Контроль за исполнением настоящего приказа возложить на заместителя начальника Приволжскнедра Полякову Л.А.

Начальник В.В. Хамидулин

Приложение к приказу
от 29.10.2020 № 363

Утверждена

_____
(наименование документа об утверждении, включая

_____
наименования органов государственной власти или

_____
органов местного самоуправления, принявших

_____
решение об утверждении схемы или подписавших соглашение о перераспределении земельных участков)
от «_____» №_____

Схема расположения земельного участка или земельных участков на кадастровом плане территории

Условный номер земельного участка: 64:28:140201:64:ЗУ1

Площадь земельного участка: 5237кв.м.

Обозначение характерных точек границ	Прямоугольные координаты в МСК – 64 зона 2		Географические координаты в системе координат Пулково -1942 ГОСТ 51794-2008	
	X	У	Сев.широта	Вост.долгота
:64:ЗУ1(1)				
н1	*414453.31*	*2304883.91*	*50° 47' 36"*	*46° 7' 9.4"*
н2	*414461.79*	*2304899.45*	*50° 47' 36.3"*	*46° 7' 10.1"*
н3	*414466.89*	*2304916.10*	*50° 47' 36.5"*	*46° 7' 11"*
н4	*414466.89*	*2304949.32*	*50° 47' 36.5"*	*46° 7' 12.7"*
н5	*414461.62*	*2304985.29*	*50° 47' 36.3"*	*46° 7' 14.5"*
н6	*414462.44*	*2305018.03*	*50° 47' 36.3"*	*46° 7' 16.2"*
н7	*414476.21*	*2305078.64*	*50° 47' 36.8"*	*46° 7' 19.3"*
н8	*414502.94*	*2305177.74*	*50° 47' 37.6"*	*46° 7' 24.4"*
н9	*414490.70*	*2305170.83*	*50° 47' 37.2"*	*46° 7' 24"*
н10	*414466.50*	*2305081.04*	*50° 47' 36.4"*	*46° 7' 19.4"*
н11	*414452.47*	*2305019.28*	*50° 47' 36"*	*46° 7' 16.3"*
н12	*414451.60*	*2304984.68*	*50° 47' 36"*	*46° 7' 14.5"*
н13	*414456.89*	*2304948.59*	*50° 47' 36.1"*	*46° 7' 12.7"*
н14	*414456.89*	*2304917.60*	*50° 47' 36.1"*	*46° 7' 11.1"*
н15	*414452.53*	*2304903.35*	*50° 47' 36"*	*46° 7' 10.3"*
н16	*414443.14*	*2304886.13*	*50° 47' 35.7"*	*46° 7' 9.5"*
:64:ЗУ1(2)				
н17	*413883.34*	*2305270.58*	50° 47' 17.6"	46° 7' 29.1"
н18	*413883.17*	*2305280.93*	50° 47' 17.6"	46° 7' 29.6"
н19	*413874.47*	*2305283.15*	50° 47' 17.3"	46° 7' 29.7"

н20	*413853.68*	*2305287.21*	50° 47' 16.6"	46° 7' 29.9"
н21	*413818.98*	*2305292.90*	50° 47' 15.5"	46° 7' 30.2"
н22	*413660.93*	*2305318.60*	50° 47' 10.4"	46° 7' 31.5"
н23	*413660.58*	*2305308.49*	50° 47' 10.4"	46° 7' 31"
н24	*413817.37*	*2305283.03*	50° 47' 15.4"	46° 7' 29.7"
н25	*413852.02*	*2305277.35*	50° 47' 16.6"	46° 7' 29.4"
н26	*413872.20*	*2305273.40*	50° 47' 17.2"	46° 7' 29.2"

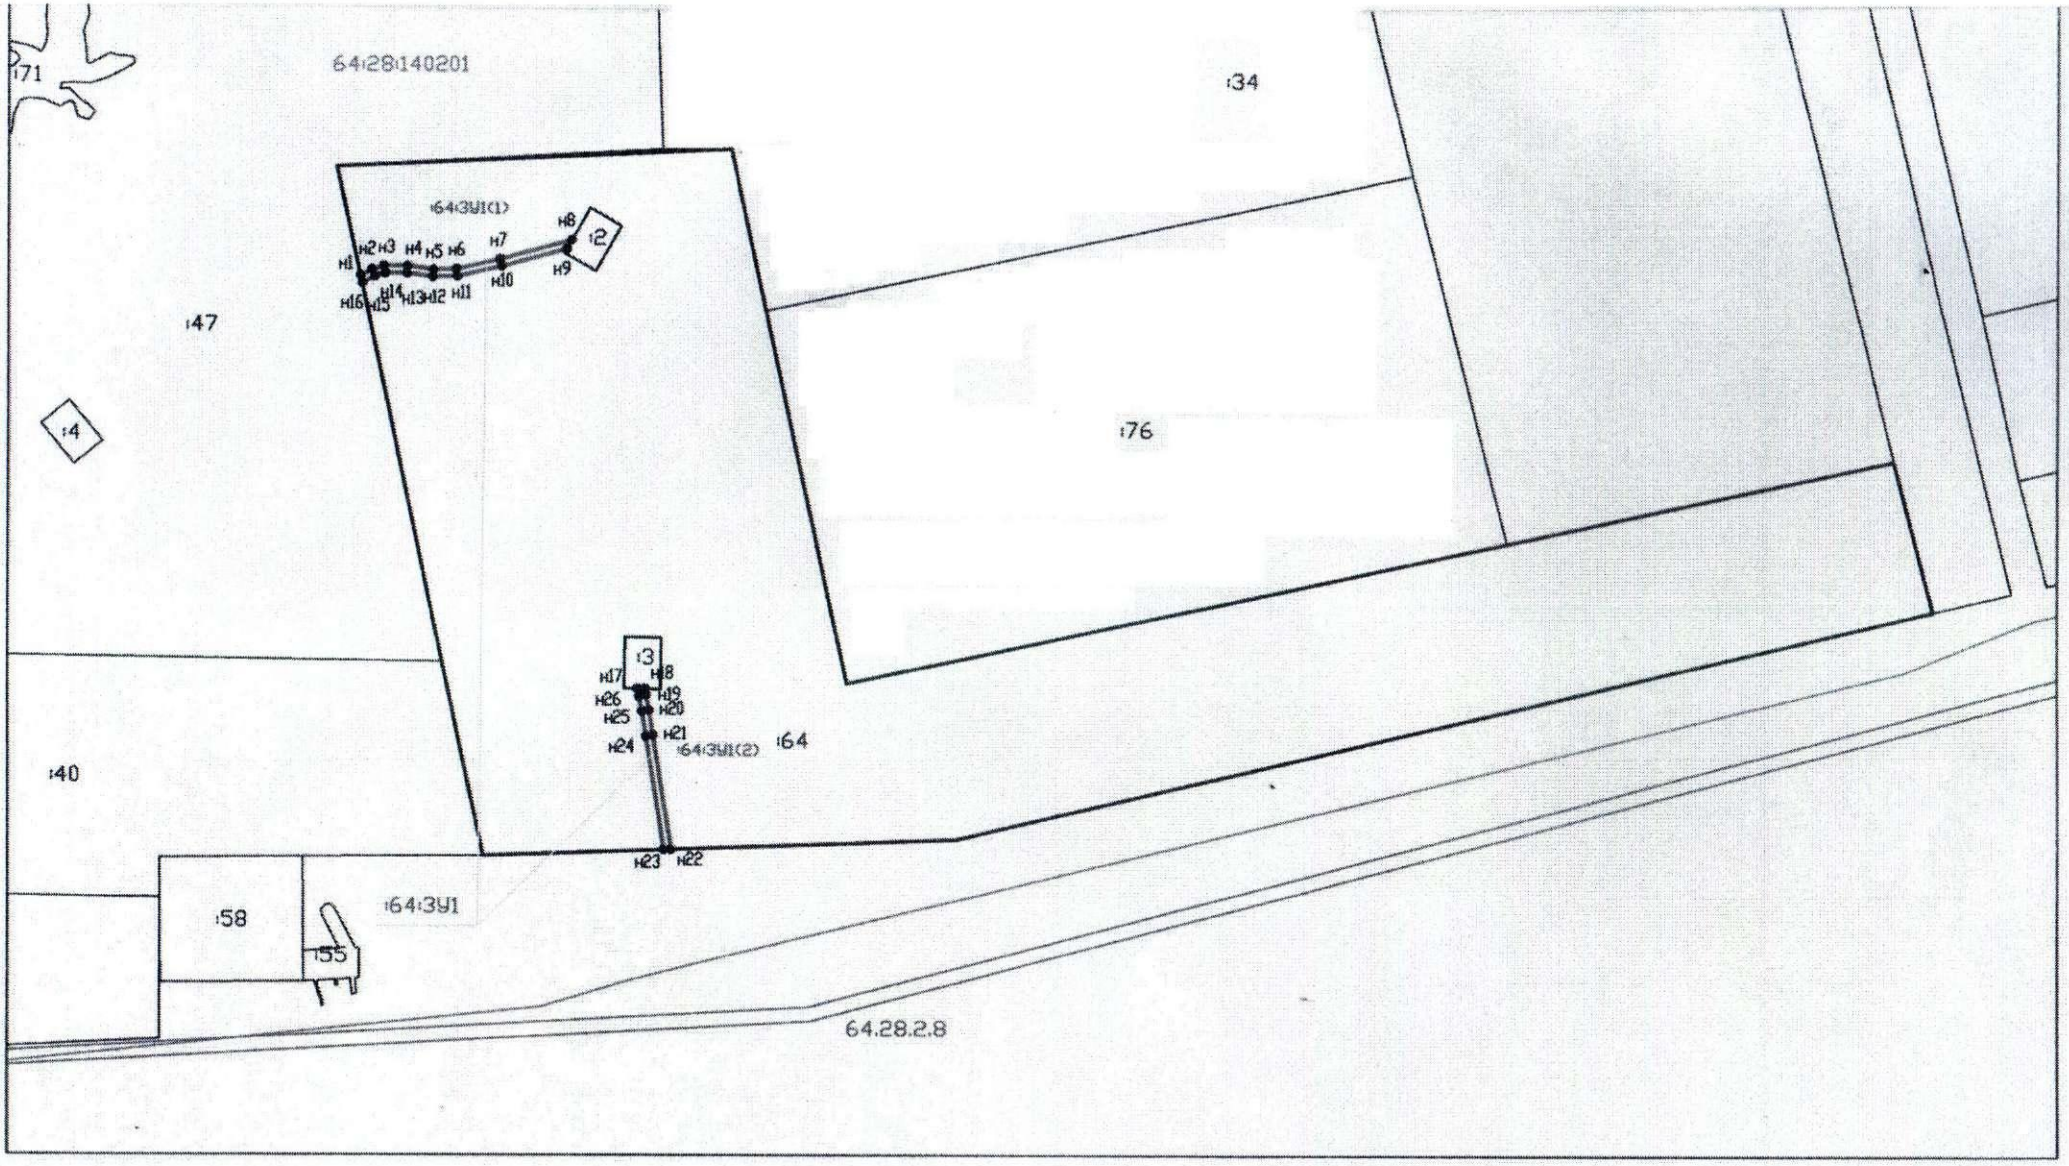

Масштаб 1:10000

Кадастровый номер квартала 64:28:140201

Условные обозначения:

- граница земельных участков по сведениям ЕГРН
- граница кадастрового квартала
- образуемая граница земельного участка, путем изъятия
- граница ЗОУИТ по сведениям ЕГРН