ФЕДЕРАЛЬНОЕ АГЕНТСТВО ПО НЕДРОПОЛЬЗОВАНИЮ (РОСНЕДРА)

ДЕПАРТАМЕНТ ПО НЕДРОПОЛЬЗОВАНИЮ ПО ПРИВОЛЖСКОМУ ФЕДЕРАЛЬНОМУ ОКРУГУ (ПРИВОЛЖСКНЕДРА)

ПРИКАЗ

29.10.2020 Нижний Новгород № 364

Об изъятии земельного участка для государственных нужд Российской Федерации с целью проведения работ, связанных с пользованием недрами за счет средств недропользователя

В соответствии с Главой VII.1 Земельного кодекса Российской Федерации от 25.10.2001 № 136-ФЗ, постановлением Правительства Российской Федерации от 17.06.2004 № 293 «Об утверждении Положения о Федеральном агентстве по недропользованию», решением Комиссии по рассмотрению ходатайств об изъятии земельных участков для государственных нужд Российской Федерации в связи с осуществлением недропользования (за исключением земельных участков, необходимых для ведения работ, связанных с пользованием участками недр местного значения), отнесенных к компетенции Приволжскнедра (протокол от 27.10.2020 № 375) на основании ходатайства об изъятии земельных участков для государственных и муниципальных нужд Публичного акционерного общества Нефтегазовой компании «РуссНефть» (далее – ПАО НК «РуссНефть»), в целях реализации полномочий Федерального агентства по недропользованию по принятию решений об изъятии земельных участков для государственных нужд Российской Федерации в связи с осуществлением недропользования, п р и к а з ы в а ю:

1. Утвердить схему (далее – Схема, Приложение) расположения земельного участка на кадастровом плане территории по образованию земельных участков с условным номером записи 64:28:080201:128:ЗУ1 площадью 76 246 кв.м из земельного участка с кадастровым номером 64:28:080201:128 площадью 845575 +/-8046,08 кв.м, категории земель «земли сельскохозяйственного назначения» с видом разрешенного использования «для сельскохозяйственного производства, для ведения сельскохозяйственного производства», принадлежащего на праве собственности Мустафаеву Нуреддину Бахлуловичу.

2. Изъять у Мустафаева Нуреддина Бахлуловича земельный участок с условным номером 64:28:080201:128:ЗУ1 площадью 76 246 кв.м, расположенный в границах земельного участка с кадастровым номером 64:28:080201:128 площадью 845575 +/-8046,08 кв.м, принадлежащего на праве собственности и находящегося по адресу: Саратовская область, Ровенский р-н, Ровенское муниципальное образование, поле Vк-1/104, для государственных нужд Российской Федерации с целью проведения работ, связанных с пользованием недрами и осуществляемых за счет средств ПАО НК «РуссНефть» в соответствии с лицензией СРТ 01828 НЭ (дата государственной регистрации 28.02.2017).

3. Поручить ПАО НК «РуссНефть»:

- выступать заказчиком кадастровых работ в целях образования земельного участка в соответствии с утвержденной схемой;

- представить в орган, осуществляющий постановку на государственный кадастровый учет объектов недвижимости, заявление о постановке на государственный кадастровый учет земельного участка, который предстоит образовать;

- выступать заказчиком работ по оценке изымаемого земельного участка, оценке прекращаемых прав и размера убытков, причиняемых изъятием земельного участка;

- осуществлять переговоры с Мустафаевым Нуреддином Бахлуловичем относительно условий изъятия земельного участка;

- осуществить подготовку проекта соглашения об изъятии земельного участка и направить его в Приволжскнедра для согласования и подписания;

- направить в установленном порядке, подписанное со стороны Приволжскнедра соглашение об изъятии земельного участка в адрес Мустафаева Нуреддина Бахлуловича для согласования и подписания.

4. Отделу геологии и лицензирования Приволжскнедра по Саратовской области (Земсков Е.В) направить в установленном порядке копию настоящего приказа:

- Мустафаеву Нуреддину Бахлуловичу;

- ПАО НК «РуссНефть»;

- в орган регистрации прав на территории Саратовской области.

5. Саратовскому филиалу ФБУ «ТФГИ по Приволжскому федеральному округу» (Самойлов А.Г.) осуществить опубликование настоящего приказа в порядке, установленном для официального опубликования (обнародования) муниципальных правовых актов уставом поселения, городского округа (муниципального района в случае, если земельные участки, подлежащие изъятию, расположены на межселенной территории) по месту нахождения земельного участка, подлежащего изъятию.

6. Разместить настоящий приказ на официальном сайте Приволжскнедра в сети «Интернет».

7. Ответственность за исполнение настоящего приказа возложить на начальника отдела геологии и лицензирования Приволжскнедра по Саратовской области Земскова Е.В.

8. Контроль за исполнением настоящего приказа возложить на заместителя начальника Приволжскнедра Полякову Л.А.

Начальник В.В. Хамидулин

Приложение к приказу
от 29.10.2020 № 364

Утверждена

_____
(наименование документа об утверждении, включая
_____
наименования органов государственной власти или
_____
органов местного самоуправления, принявших
_____
решение об утверждении схемы или подписавших
соглашение о перераспределении земельных
участков)
от «_____» №_____

Схема расположения земельного участка или земельных участков
на кадастровом плане территории

Условный номер земельного участка: 64:28:080201:128:ЗУ1

Площадь земельного участка: 76246 кв.м.

Обозначение характерных точек границ	Прямоугольные координаты в МСК – 64 зона 2		Географические координаты в системе координат Пулково -1942 ГОСТ 51794-2008	
	X	У	Сев.широта	Вост.долгота
н1	*407789.95*	*2302749.34*	*50° 44' 0.4"*	*46° 5' 20.2"*
н2	*407797.22*	*2302770.49*	*50° 44' 0.7"*	*46° 5' 21.3"*
н3	*407817.19*	*2302817.12*	*50° 44' 1.3"*	*46° 5' 23.7"*
н4	*407838.98*	*2302878.27*	*50° 44' 2"*	*46° 5' 26.8"*
н5	*407861.09*	*2302932.27*	*50° 44' 2.7"*	*46° 5' 29.5"*
н6	*407876.06*	*2302961.54*	*50° 44' 3.2"*	*46° 5' 31"*
н7	*407908.61*	*2303001.85*	*50° 44' 4.3"*	*46° 5' 33.1"*
н8	*407942.66*	*2303036.99*	*50° 44' 5.4"*	*46° 5' 34.9"*
н9	*407970.86*	*2303073.46*	*50° 44' 6.3"*	*46° 5' 36.7"*
н10	*408036.59*	*2303117.42*	*50° 44' 8.4"*	*46° 5' 39"*
н11	*407979.92*	*2303137.15*	*50° 44' 6.6"*	*46° 5' 40"*
н12	*407999.65*	*2303193.81*	*50° 44' 7.2"*	*46° 5' 42.9"*
н13	*408056.32*	*2303174.08*	*50° 44' 9.1"*	*46° 5' 41.9"*
н14	*408131.42*	*2303292.54*	*50° 44' 11.5"*	*46° 5' 47.9"*
н15	*408074.75*	*2303312.27*	*50° 44' 9.7"*	*46° 5' 48.9"*
н16	*408094.48*	*2303368.93*	*50° 44' 10.3"*	*46° 5' 51.8"*
н17	*408151.15*	*2303349.20*	*50° 44' 12.1"*	*46° 5' 50.8"*
н18	*408175.10*	*2303495.86*	*50° 44' 12.9"*	*46° 5' 58.3"*
н19	*408118.43*	*2303515.59*	*50° 44' 11.1"*	*46° 5' 59.3"*
н20	*408138.16*	*2303572.25*	*50° 44' 11.7"*	*46° 6' 2.2"*
н21	*408194.82*	*2303552.49*	*50° 44' 13.5"*	*46° 6' 1.2"*
н22	*408210.80*	*2303577.24*	*50° 44' 14"*	*46° 6' 2.4"*

н23	408177.31	2303588.90	50° 44' 13"	46° 6' 3"
н24	408197.04	2303645.56	50° 44' 13.6"	46° 6' 5.9"
н25	408253.71	2303625.83	50° 44' 15.4"	46° 6' 4.9"
н26	408291.16	2303640.12	50° 44' 16.6"	46° 6' 5.6"
н27	408234.49	2303659.85	50° 44' 14.8"	46° 6' 6.6"
н28	408254.22	2303716.51	50° 44' 15.5"	46° 6' 9.5"
н29	408277.87	2303708.27	50° 44' 16.2"	46° 6' 9.1"
н30	408281.15	2303717.17	50° 44' 16.3"	46° 6' 9.6"
н31	408297.64	2303730.18	50° 44' 16.9"	46° 6' 10.2"
н32	408273.14	2303739.90	50° 44' 16.1"	46° 6' 10.7"
н33	408264.00	2303713.67	50° 44' 15.8"	46° 6' 9.4"
н34	408207.33	2303733.40	50° 44' 13.9"	46° 6' 10.4"
н35	408217.31	2303762.07	50° 44' 14.3"	46° 6' 11.8"
н36	408138.93	2303793.17	50° 44' 11.7"	46° 6' 13.4"
н37	407783.87	2302751.33	50° 44' 0.2"	46° 5' 20.3"
н38	408035.30	2303211.52	50° 44' 8.4"	46° 5' 43.8"
н39	408055.03	2303268.18	50° 44' 9"	46° 5' 46.7"
н40	407998.36	2303287.91	50° 44' 7.2"	46° 5' 47.7"
н41	407978.63	2303231.25	50° 44' 6.5"	46° 5' 44.8"
н42	408052.09	2303315.79	50° 44' 8.9"	46° 5' 49.1"
н43	408084.67	2303399.69	50° 44' 10"	46° 5' 53.4"
н44	408047.38	2303414.17	50° 44' 8.8"	46° 5' 54.1"
н45	408014.81	2303330.27	50° 44' 7.7"	46° 5' 49.8"
н46	408122.71	2303441.06	50° 44' 11.2"	46° 5' 55.5"
н47	408142.44	2303497.72	50° 44' 11.8"	46° 5' 58.4"
н48	408085.77	2303517.45	50° 44' 10"	46° 5' 59.4"
н49	408066.04	2303460.79	50° 44' 9.4"	46° 5' 56.5'
н50	408123.26	2303557.68	50° 44' 11.2"	46° 6' 1.4"
н51	408142.99	2303614.34	50° 44' 11.8"	46° 6' 4.3"
н52	408086.32	2303634.07	50° 44' 10"	46° 6' 5.3"
н53	408066.59	2303577.41	50° 44' 9.4"	46° 6' 2.4"
н54	408181.83	2303672.29	50° 44' 13.1"	46° 6' 7.3"
н55	408201.56	2303728.95	50° 44' 13.7"	46° 6' 10.2"
н56	408144.89	2303748.68	50° 44' 11.9"	46° 6' 11.2"
н57	408125.16	2303692.02	50° 44' 11.3"	46° 6' 8.3"

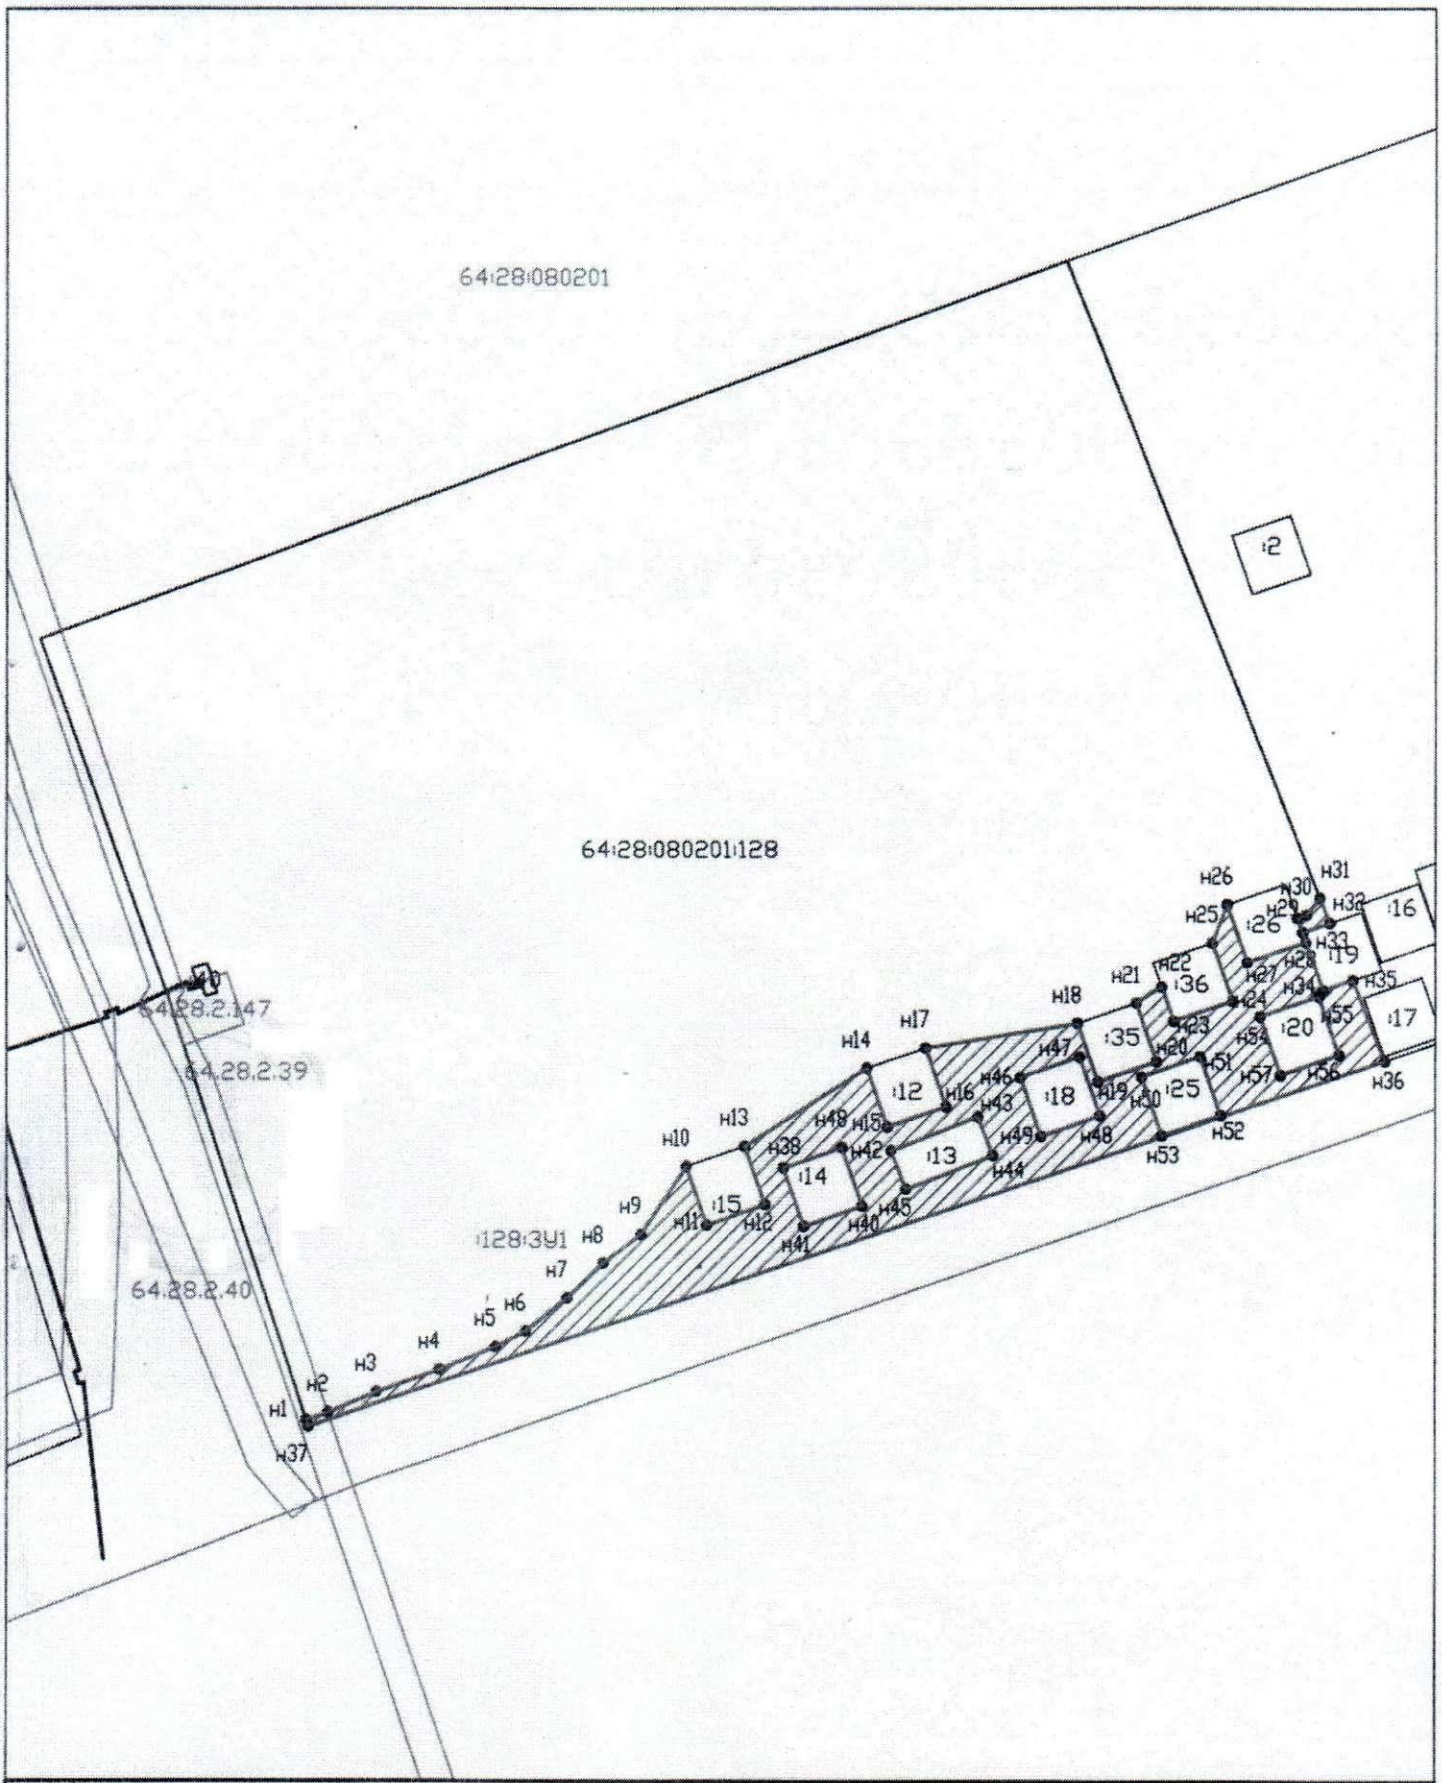

Масштаб 1:7000

Кадастровый номер квартала 64:28:080201

Условные обозначения:

- граница земельных участков по сведениям ЕГРН
- граница кадастрового квартала
- образуемая граница земельного участка, путем изъятия
- граница ЗОУИТ по сведениям ЕГРН