ФЕДЕРАЛЬНОЕ АГЕНТСТВО ПО НЕДРОПОЛЬЗОВАНИЮ (РОСНЕДРА)

ДЕПАРТАМЕНТ ПО НЕДРОПОЛЬЗОВАНИЮ ПО ПРИВОЛЖСКОМУ ФЕДЕРАЛЬНОМУ ОКРУГУ (ПРИВОЛЖСКНЕДРА)

ПРИКАЗ

22.04.2021 Нижний Новгород № 154

О внесении изменений в приказ Приволжскнедра от 23.03.2021 № 87 «Об изъятии земельного участка для государственных нужд Российской Федерации с целью проведения работ, связанных с пользованием недрами за счет средств недропользователя»

На основании письма АО «Оренбургнефтеотдача» (вх. от 16.04.2021 № 772) об исправлении технической ошибки, допущенной кадастровым инженером при подготовке схемы п р и к а з ы в а ю:

1. Внести следующие изменения в приказ Приволжскнедра от 23.03.2021 № 87 «Об изъятии земельного участка для государственных нужд Российской Федерации с целью проведения работ, связанных с пользованием недрами за счет средств недропользователя»:

- приложение № 1 к Приказу от 23.03.2021 № 87 изложить в редакции согласно Приложения к настоящему приказу.

2. Отделу геологии и лицензирования Приволжскнедра по Оренбургской области (Ермакова О.В.) направить в установленном порядке копию настоящего приказа:

- правообладателям изымаемого земельного участка;
- АО «Оренбургнефтеотдача»;
- в орган регистрации прав на территории Оренбургской области.

3. Оренбургскому филиалу ФБУ «ТФГИ по Приволжскому федеральному округу» (Семынин А.Н.) осуществить опубликование настоящего приказа в порядке, установленном для официального опубликования (обнародования) муниципальных правовых актов уставом поселения, городского округа (муниципального района в случае, если земельные участки, подлежащие изъятию, расположены на межселенной территории) по месту нахождения земельных участков, подлежащих изъятию.

4. Разместить настоящий приказ на официальном сайте Приволжскнедра в сети «Интернет».

5. Ответственность за исполнение приказа возложить на и.о. начальника отдела геологии и лицензирования Приволжскнедра по Оренбургской области Ермакову О.В.

6. Контроль за исполнением настоящего приказа возложить на заместителя начальника Приволжскнедра Ларина Е.В.

Начальник В.В. Хамидулин

Утверждена

(наименование документа об утверждении, включая наименования

органов государственной власти или органов местного

самоуправления, принявших решение об утверждении схемы

или подписавших соглашение о перераспределении земельных участков)

от 22.04.2021 № 154

Схема расположения земельного участка или земельных участков на кадастровом плане территории

Условный номер изымаемого земельного участка 56:28:0307001:20:ЗУ1
Местоположение: Оренбургская область, Северный район, Каменогорский сельсовет
Категория земель: Земли сельскохозяйственного назначения
Разрешенное использование: для сельскохозяйственного производства
Территориальная зона: Зона сельскохозяйственного использования
Площадь земельного участка 29367 м^2

Обозначение характерных точек границ	Координаты, м	
	X	Y
1	2	3
:20:ЗУ1(1)		
1	704391,65	1357373,60
2	704396,99	1357378,38
3	704369,97	1357419,79
4	704369,20	1357451,37
5	704407,94	1357451,75
6	704357,88	1357522,59
7	704309,41	1357550,27
8	704237,13	1357624,40
9	704153,51	1357677,13
10	704149,04	1357680,75
11	704151,13	1357675,67
12	704276,87	1357476,93
13	704288,18	1357467,55
14	704141,39	1357320,25
15	704120,06	1357350,67
16	704111,87	1357344,93
17	704138,33	1357307,19
18	704146,52	1357312,93
19	704144,88	1357315,27
20	704274,11	1357444,86
21	704250,04	1357396,99
22	704181,68	1357277,46
23	704184,16	1357274,31
24	704219,97	1357302,87
25	704222,18	1357299,93
26	704269,83	1357383,25
27	704288,85	1357420,84
28	704299,83	1357421,12
29	704301,61	1357351,15

1	2	3
30	704368,47	1357352,85
31	704371,52	1357355,58
32	704370,31	1357405,56
1	704391,65	1357373,60
33	704366,46	1357357,80
34	704364,93	1357417,78
35	704352,74	1357417,47
36	704304,96	1357416,25
37	704306,48	1357356,27
33	704366,46	1357357,80
38	704340,69	1357522,97
39	704334,17	1357529,30
40	704334,60	1357515,47
38	704340,69	1357522,97
41	704341,03	1357421,82
42	704341,19	1357426,33
43	704337,09	1357426,49
44	704336,92	1357421,98
41	704341,03	1357421,82
45	704340,24	1357427,87
46	704340,15	1357434,82
47	704338,15	1357434,82
48	704338,24	1357427,88
45	704340,24	1357427,87
49	704340,44	1357459,02
50	704340,44	1357461,02
51	704338,44	1357461,02
52	704338,44	1357459,02
49	704340,44	1357459,02
53	704340,28	1357492,15
54	704338,28	1357492,15
55	704338,28	1357490,15
56	704340,28	1357490,15
53	704340,28	1357492,15
:20:ЗУ1(2)		
57	704310,40	1357230,70
58	704305,34	1357237,07
59	704396,99	1357367,69
60	704396,20	1357368,88
61	704375,12	1357350,12
62	704300,13	1357243,62
63	704288,86	1357257,82
64	704279,89	1357250,69
65	704273,05	1357259,30
66	704261,21	1357248,77
67	704281,66	1357223,53
68	704279,38	1357221,58

1	2	3
69	704287,31	1357212,36
57	704310,40	1357230,70
:20:ЗУ1(3)		
70	704257,89	1357260,63
71	704242,96	1357280,59
72	704239,04	1357277,47
73	704257,22	1357253,25
74	704269,28	1357264,05
75	704266,19	1357267,93
70	704257,89	1357260,63

Условный номер земельного участка 56:28:0307001:20:ЗУ2
Местоположение: Оренбургская область, Северный район, Каменогорский сельсовет
Категория земель: Земли сельскохозяйственного назначения
Разрешенное использование: для сельскохозяйственного производства
Территориальная зона: Зона сельскохозяйственного использования
Площадь земельного участка 1378212 м^2

Обозначение характерных точек границ	Координаты, м	
	X	Y
1	2	3
:20:ЗУ2(1)		
76	704307,25	1356569,58
77	704702,94	1356909,31
78	704567,57	1357112,21
79	704469,87	1357257,62
59	704396,99	1357367,69
58	704305,34	1357237,07
57	704310,40	1357230,70
69	704287,31	1357212,36
68	704279,38	1357221,58
80	704228,38	1357177,97
81	704166,32	1357260,08
23	704184,16	1357274,31
22	704181,68	1357277,46
21	704250,04	1357396,99
20	704274,11	1357444,86
19	704144,88	1357315,27
18	704146,52	1357312,93
17	704138,33	1357307,19
16	704111,87	1357344,93
15	704120,06	1357350,67
14	704141,39	1357320,25
13	704288,18	1357467,55
12	704276,87	1357476,93
11	704151,13	1357675,67
10	704149,04	1357680,75
82	704112,05	1357710,73
83	704008,67	1357624,94
84	703821,03	1357478,47
85	703379,76	1357110,46
86	703090,82	1356929,86
87	702880,02	1356776,61
88	703000,93	1356614,32
89	703107,26	1356456,87

1	2	3
90	703223,90	1356319,81
91	703305,00	1356241,98
92	703369,65	1356176,15
93	703397,85	1356145,35
94	703458,36	1356097,75
95	703490,28	1356131,65
96	703623,94	1356265,05
97	703683,58	1356323,06
98	703854,86	1356476,49
99	704154,38	1356755,03
76	704307,25	1356569,58
:20:ЗУ2(2)		
100	704754,91	1356974,68
101	704480,92	1357346,45
102	704437,77	1357409,54
5	704407,94	1357451,75
4	704369,20	1357451,37
3	704369,97	1357419,79
2	704396,99	1357378,38
103	704474,86	1357260,95
104	704572,56	1357115,54
105	704575,07	1357117,60
106	704710,31	1356915,85
100	704754,91	1356974,68
:20:ЗУ2(3)		
74	704269,28	1357264,05
30	704368,47	1357352,85
29	704301,61	1357351,15
28	704299,83	1357421,12
27	704288,85	1357420,84
26	704269,83	1357383,25
25	704222,18	1357299,93
72	704239,04	1357277,47
71	704242,96	1357280,59
70	704257,89	1357260,63
75	704266,19	1357267,93
74	704269,28	1357264,05
:20:ЗУ2(4)		
62	704300,13	1357243,62
61	704375,12	1357350,12
65	704273,05	1357259,30
64	704279,89	1357250,69
63	704288,86	1357257,82
62	704300,13	1357243,62
:20:ЗУ2(5)		
1	704391,65	1357373,60
32	704370,31	1357405,56
31	704371,52	1357355,58
1	704391,65	1357373,60

Основной лист

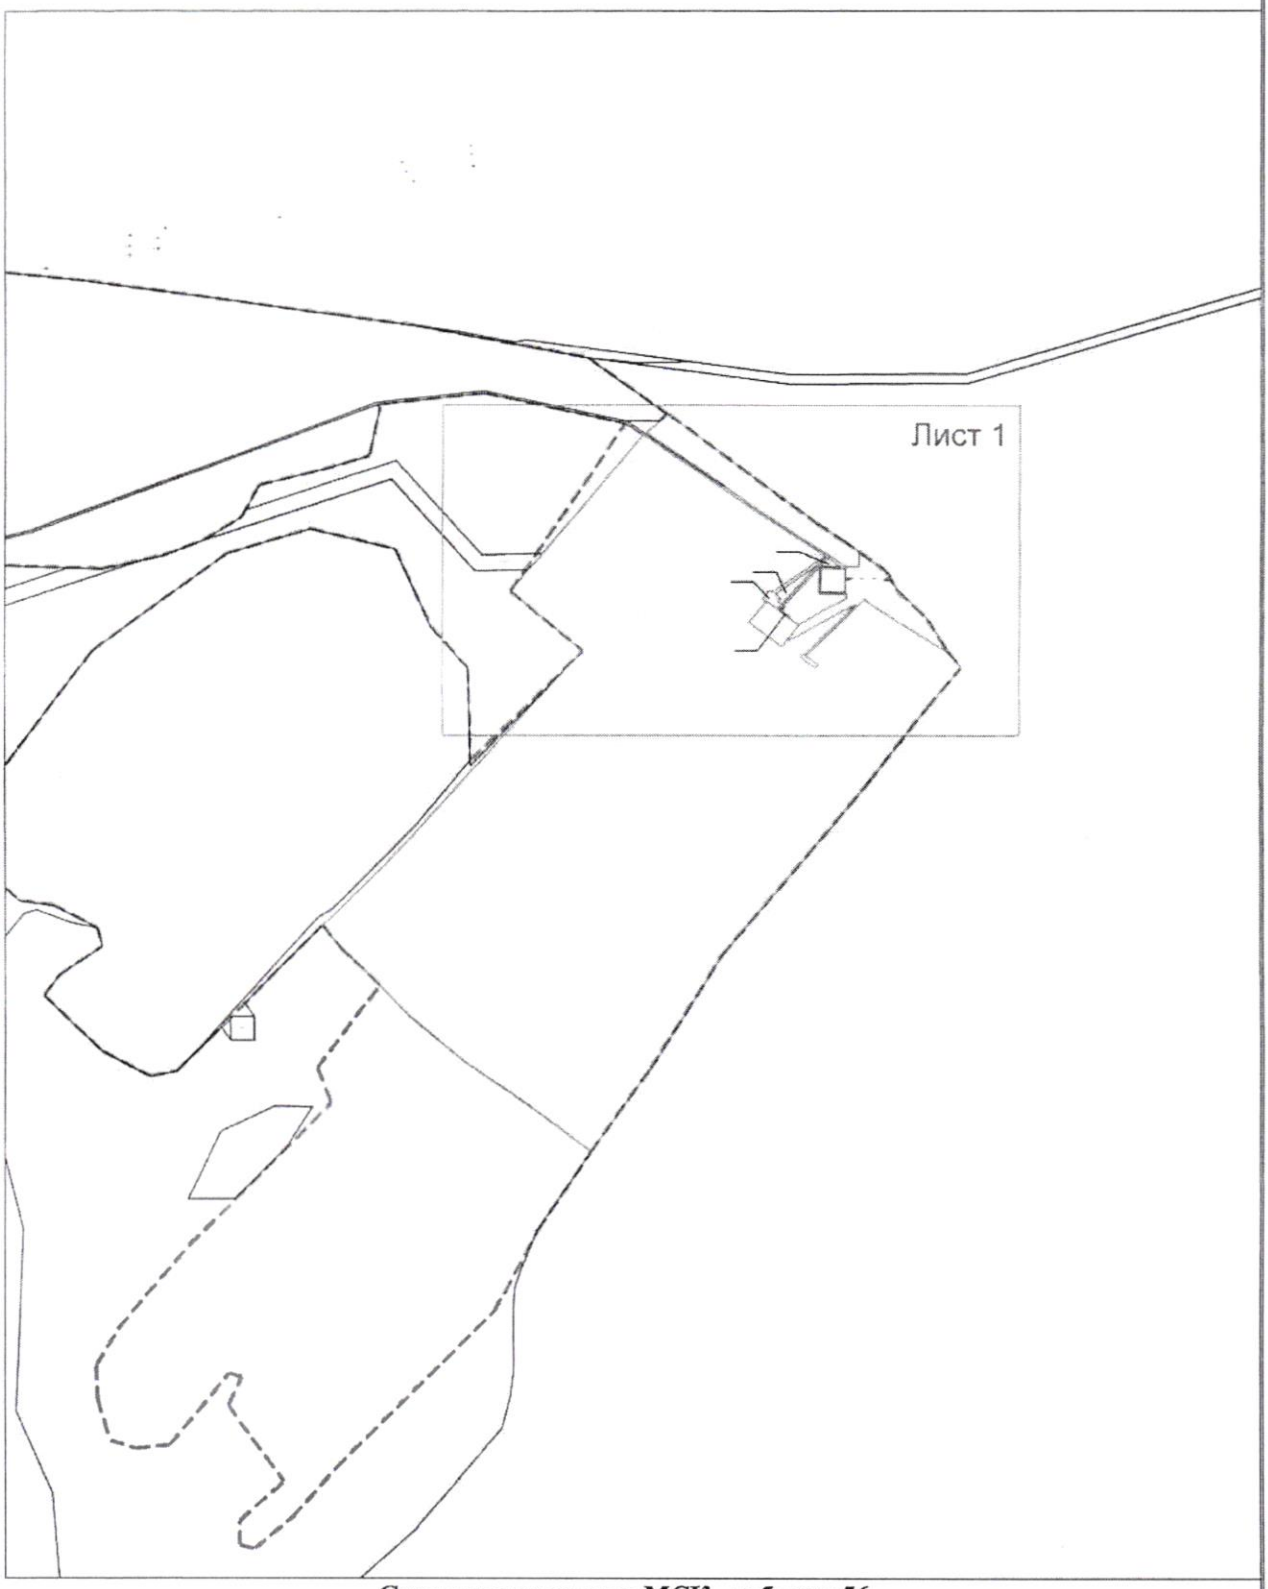

Система координат: МСК - субъект 56
Масштаб 1:18300

Условные обозначения:

– область выносного листа,

23 – номер выносного листа.

Остальные обозначения приведены на отдельной странице в конце раздела.

Выносной лист №1

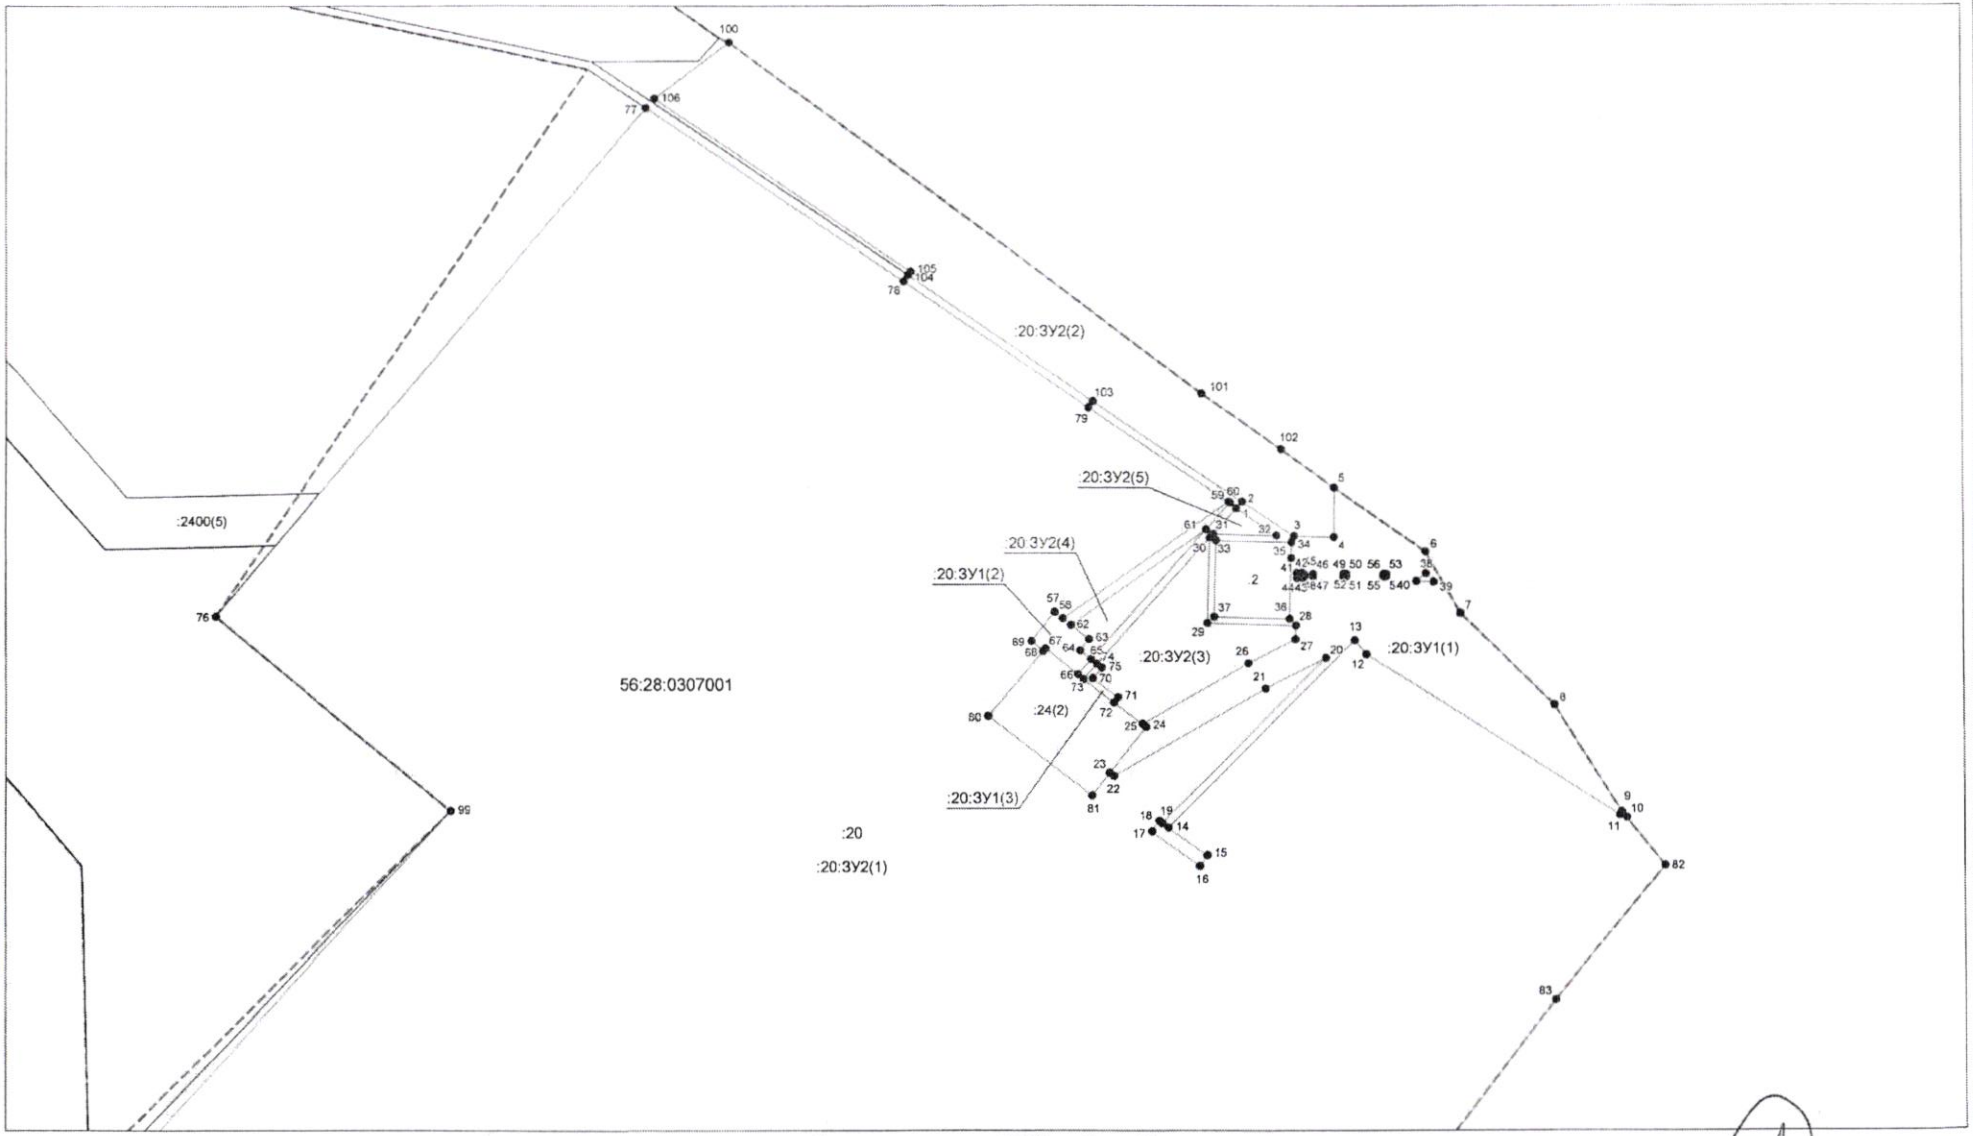

Система координат: МСК - субъект 56
Масштаб 1:4000

Условные обозначения:

- – граница образуемого земельного участка,
- – граница учтенного земельного участка,
- – граница кадастрового квартала,
- ● – характерная точка границы земельного участка.

Представитель АО «Оренбургнефтестрой»
(доверенность от 26.03.2020г. серия 63 АА № 5981765) _____ А.В. Нижегородов

Кадастровый инженер _____ В.А. Севастьянова