



ФЕДЕРАЛЬНОЕ АГЕНТСТВО ПО НЕДРОПОЛЬЗОВАНИЮ (РОСНЕДРА)

ДЕПАРТАМЕНТ ПО НЕДРОПОЛЬЗОВАНИЮ
ПО ПРИВОЛЖСКОМУ ФЕДЕРАЛЬНОМУ ОКРУГУ
(ПРИВОЛЖСКНЕДРА)

ПРИКАЗ

22.04.2021

Нижний Новгород

№ 155

**О внесении изменений в приказ Приволжскнедра от 30.11.2020 № 418
«Об изъятии земельного участка для государственных нужд Российской Федерации с
целью проведения работ, связанных с использованием недрами за счет средств
недропользователя»**

На основании письма АО «Оренбургнефтеотдача» (вх. от 16.04.2021 № 775) об исправлении технической ошибки, допущенной кадастровым инженером при подготовке схемы п р и к а з ы в а ю:

1. Внести следующие изменения в приказ Приволжскнедра от 30.11.2020 № 418 «Об изъятии земельного участка для государственных нужд Российской Федерации с целью проведения работ, связанных с использованием недрами за счет средств недропользователя»:

- приложение к Приказу от 30.11.2020 № 418 изложить в редакции согласно Приложения к настоящему приказу.

2. Отделу геологии и лицензирования Приволжскнедра по Оренбургской области (Ермакова О.В.) направить в установленном порядке копию настоящего приказа:

- Полянскому Владимиру Николаевичу;
- АО «Оренбургнефтеотдача»;
- в орган регистрации прав на территории Оренбургской области.

3. Оренбургскому филиалу ФБУ «ТФГИ по Приволжскому федеральному округу» (Семынин А.Н.) осуществить опубликование настоящего приказа в порядке, установленном для официального опубликования (обнародования) муниципальных правовых актов уставом поселения, городского округа (муниципального района в случае, если земельные участки, подлежащие изъятию, расположены на межселенной территории) по месту нахождения земельных участков, подлежащих изъятию.

4. Разместить настоящий приказ на официальном сайте Приволжскнедра в сети «Интернет».

5. Ответственность за исполнение приказа возложить на и.о. начальника отдела геологии и лицензирования Приволжскнедра по Оренбургской области Ермакову О.В.

6. Контроль за исполнением настоящего приказа возложить на заместителя начальника Приволжскнедра Ларина Е.В.

Начальник

В.В. Хамидулин

Утверждена

(наименование документа об утверждении, включая наименования

органов государственной власти или органов местного

самоуправления, принявших решение об утверждении схемы

или подписавших соглашение о перераспределении земельных участков)

от

22.04.2021


№

155

**Схема расположения земельного участка или земельных участков
на кадастровом плане территории**

Условный номер изымаемого земельного участка 56:28:1320004:11:3У1		
Местоположение: Оренбургская обл., Северный р-н, с/с Северный		
Категория земель: Земли сельскохозяйственного назначения		
Разрешенное использование: Для сельскохозяйственного производства		
Территориальная зона: Зона сельскохозяйственного использования		
Площадь земельного участка 14400 м ²		
Обозначение характерных точек границ	Координаты, м	
	X	Y
1	2	3
1	690671,35	1340187,60
2	690656,80	1340306,79
3	690539,71	1340276,27
4	690554,26	1340157,08
1	690671,35	1340187,60

Условный номер земельного участка 56:28:1320004:11:3У2		
Местоположение: Оренбургская обл., Северный р-н, с/с Северный		
Категория земель: Земли сельскохозяйственного назначения		
Разрешенное использование: Для сельскохозяйственного производства		
Территориальная зона: Зона сельскохозяйственного использования		
Площадь земельного участка 240526 м ²		
Обозначение характерных точек границ	Координаты, м	
	X	Y
1	2	3
5	690931,97	1339742,18
6	690917,61	1339956,44
7	690957,47	1340040,09
8	691014,80	1340118,68
9	691014,61	1340195,51
10	690976,96	1340330,32
11	690938,11	1340360,80
12	690673,63	1340311,18
2	690656,80	1340306,79
1	690671,35	1340187,60
4	690554,26	1340157,08
13	690596,16	1339813,89
14	690612,41	1339611,20
15	690736,90	1339633,58
5	690931,97	1339742,18

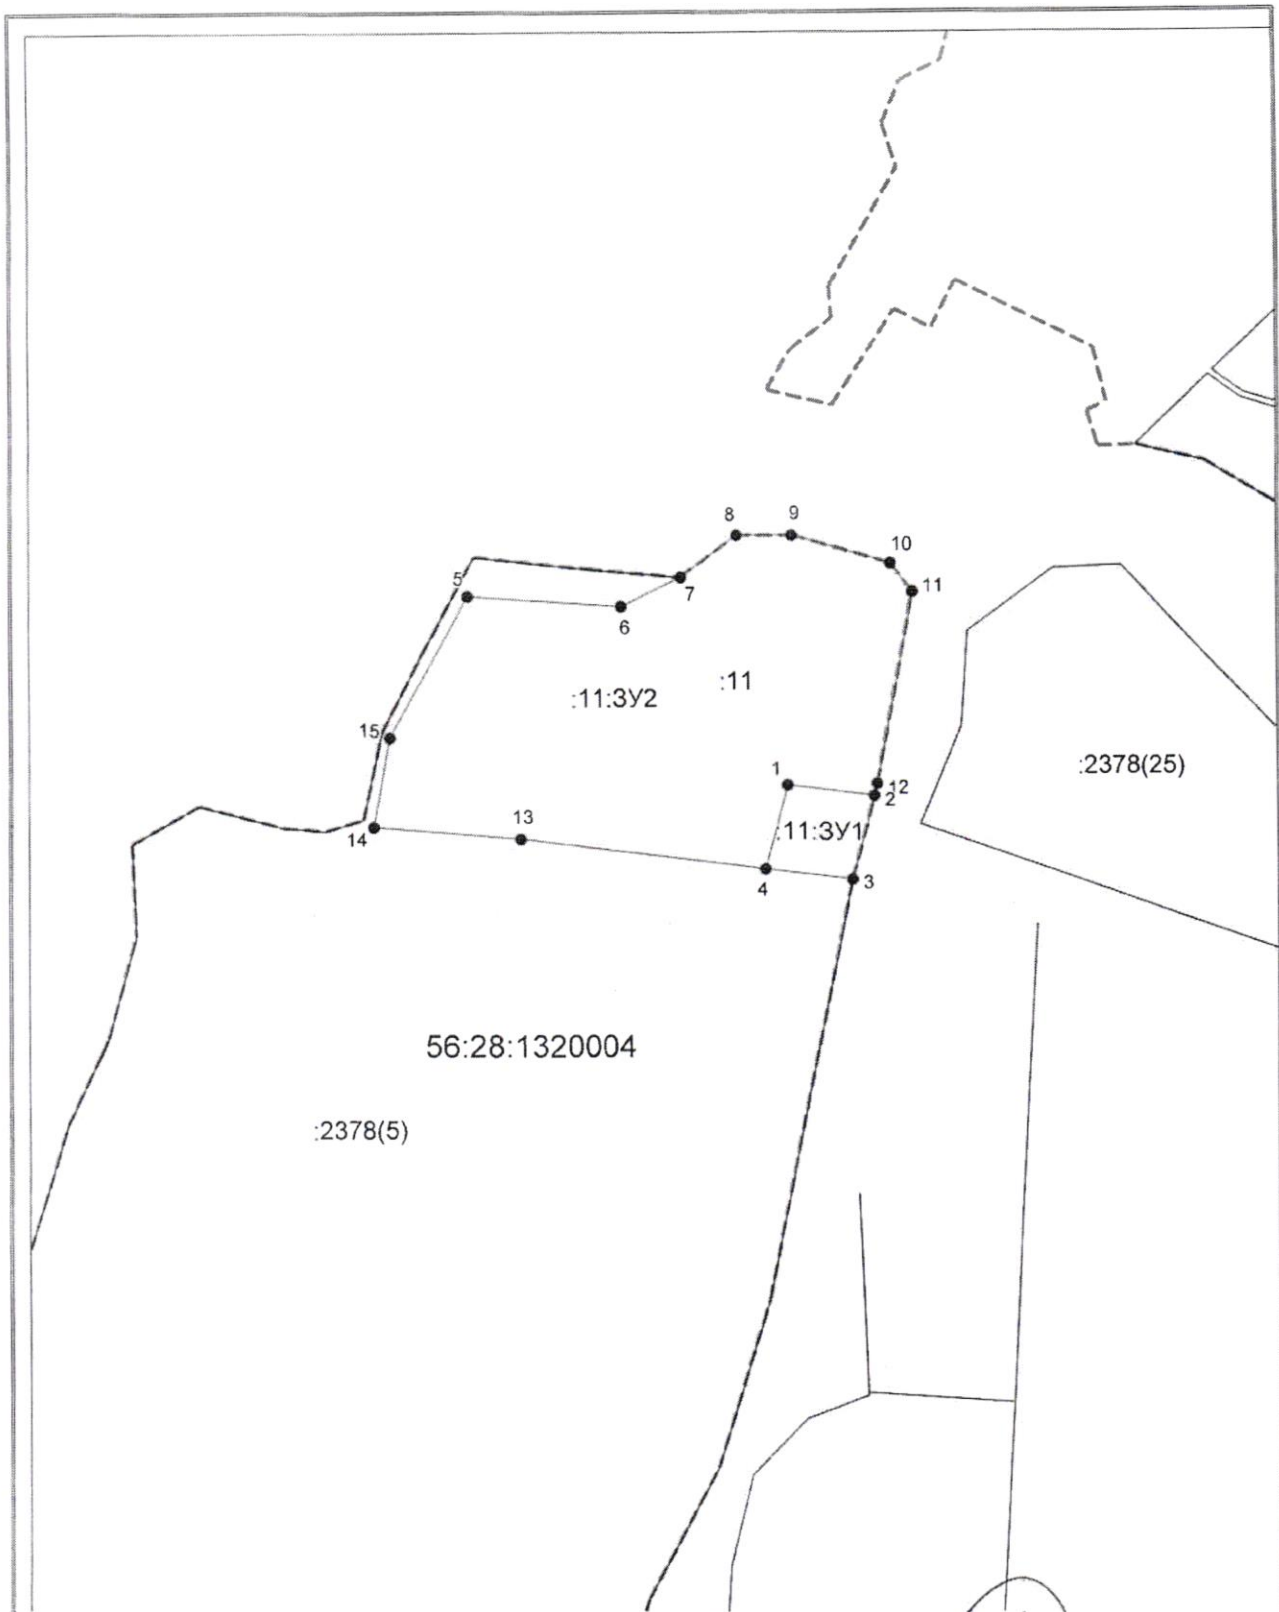

Система координат: МСК - субъект 56
 Масштаб 1:10000

Условные обозначения:

- граница образуемого земельного участка,
- граница учтенного земельного участка,
- - - граница кадастрового квартала,
- — характерная точка границы земельного участка.

Представитель АО «Обленоргнефтегаз»
 (доверенность от 28.03.2020г. № 63 АА 5981765)

А.В. Цюкгородов

Кадастровый инженер
 В.А. Свистьянова

