

Утверждена

(наименование документа об утверждении, включая наименование)

органа государственной власти или органа местного


самоуправления, принявшего решение об утверждении схемы

или подписавших соглашение о перераспределении земель

от

№

Схема расположения земельного участка на кадастровом плане территории

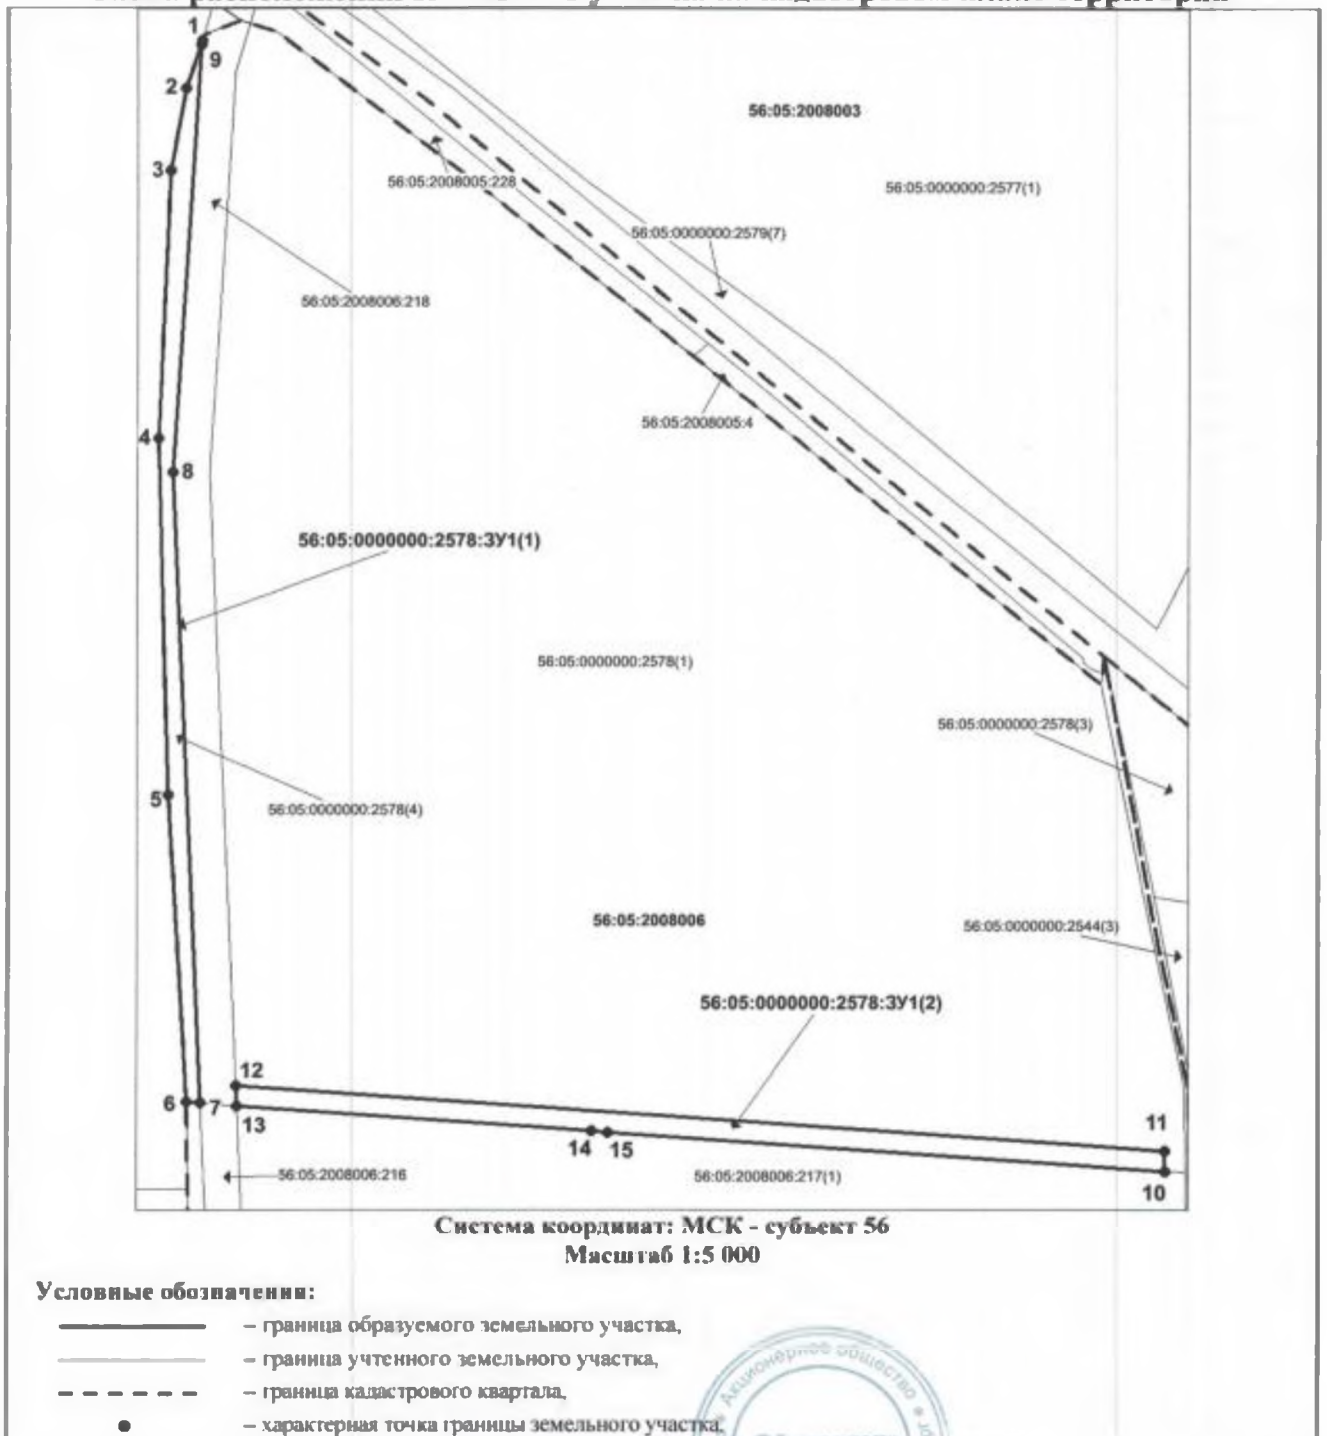

Генеральный директор АО «Ойлгазтэт»



Фахретдинов В. К.

Условный номер земельного участка 56:05:0000000:2578:ЗУ1		
Площадь земельного участка 20 730 м ²		
Местоположение Российская Федерация, Оренбургская область, Асекеевский район, земельный участок расположен в кадастровом квартале 56:05:0000000, категория земель: земли сельскохозяйственного назначения, виды разрешенного использования: для сельскохозяйственных целей		
Обозначение характерных точек границ	Координаты	
№	X	Y
:2578:ЗУ1(1)		
1	602 481,86	1 358 678,11
2	602 446,26	1 358 665,82
3	602 385,18	1 358 654,25
4	602 184,13	1 358 645,61
5	601 915,15	1 358 653,15
6	601 684,49	1 358 667,34
7	601 683,73	1 358 677,65
8	602 158,81	1 358 656,67
9	602 478,78	1 358 677,25
1	602 481,86	1 358 678,11
:2578:ЗУ1(2)		
10	601 632,16	1 359 398,02
11	601 647,21	1 359 397,84
12	601 696,82	1 358 704,10
13	601 681,73	1 358 704,76
14	601 662,20	1 358 969,52
15	601 661,23	1 358 981,80
10	601 632,16	1 359 398,02

Генеральный директор АО «Ойлгазтэт»



Фахретдинов В. К.