Приложение 1 к приказу

Схема расположения земельного участка или земельных участков на кадастровом плане территории

Условный номер земельного участка:		
42:09:2820001:58:ЗУ1		
Площадь земельного участка: 2609 кв.м		
Описание характерных точек		
№	X	Y
1	458670.54	2227630.22
2	458671.35	2227591.29
3	458678.84	2227593.33
4	458671.58	2227654.19
5	458614.14	2227675.01
6	458579.64	2227650.29
7	458564.71	2227609.56
8	458575.82	2227585.42
9	458575.93	2227585.19
10	458575.28	2227615.85
11	458605.91	2227648.83
12	458647.67	2227649.69
1	458670.54	2227630.22

Утверждена
приказом Департамента
по недропользованию по Сибирскому
федеральному округу

от 15.03.2022 № 95

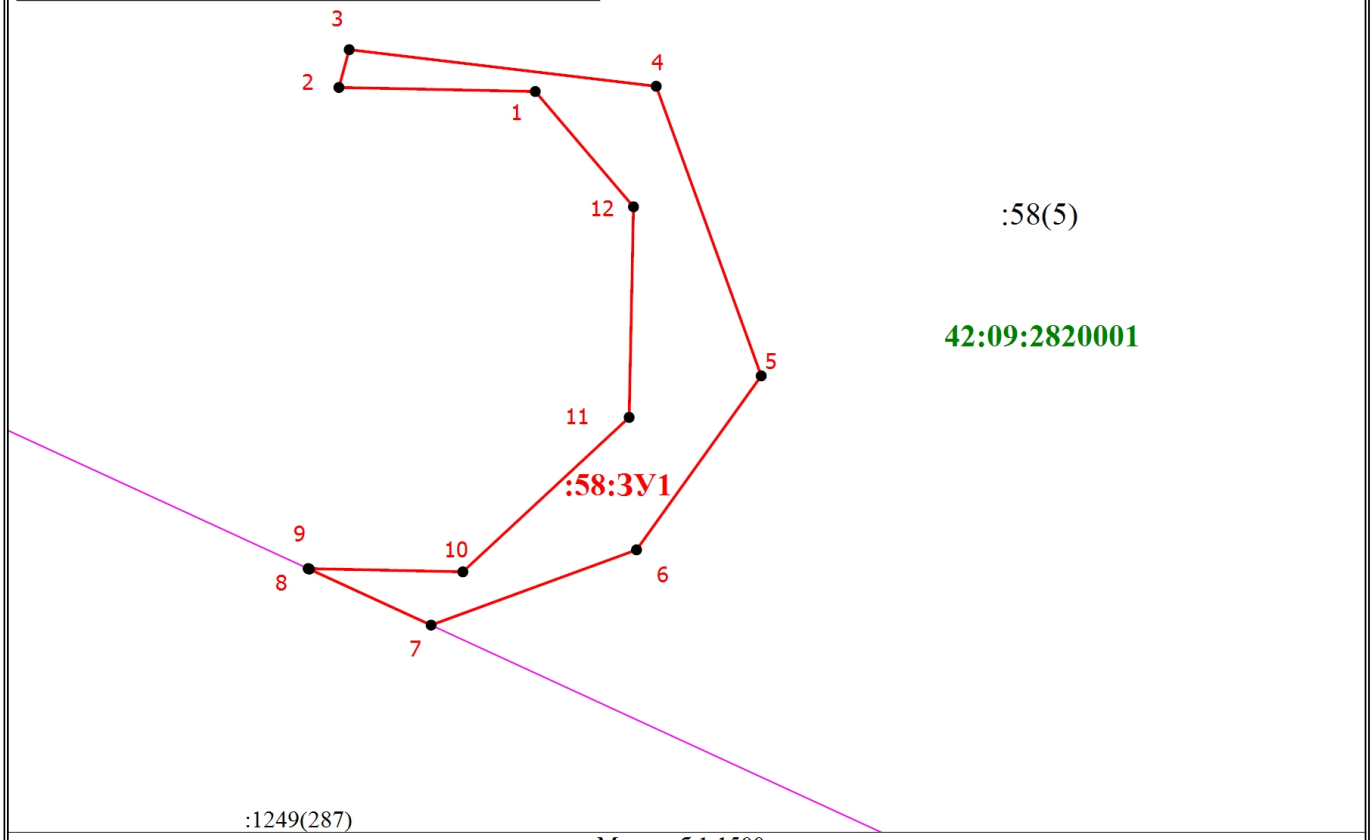

Масштаб 1:1500

Условные обозначения

- Вновь образованная часть границы, сведения о которой достаточны для определения ее местоположения

● - Характерная точка границы, сведения о которой позволяют однозначно определить ее положение на местности

1 - Обозначение новой характерной точки

:58 (1) - Обозначение контура земельного участка

- Вновь образованная часть границы, сведения о которой достаточны для определения ее местоположения

42:09:2820001 - Номер кадастрового квартала

:58:ЗУ1 - Образуемый земельный участок